





ARHITECTURĂ
clasa a XI-a, 13 aprilie









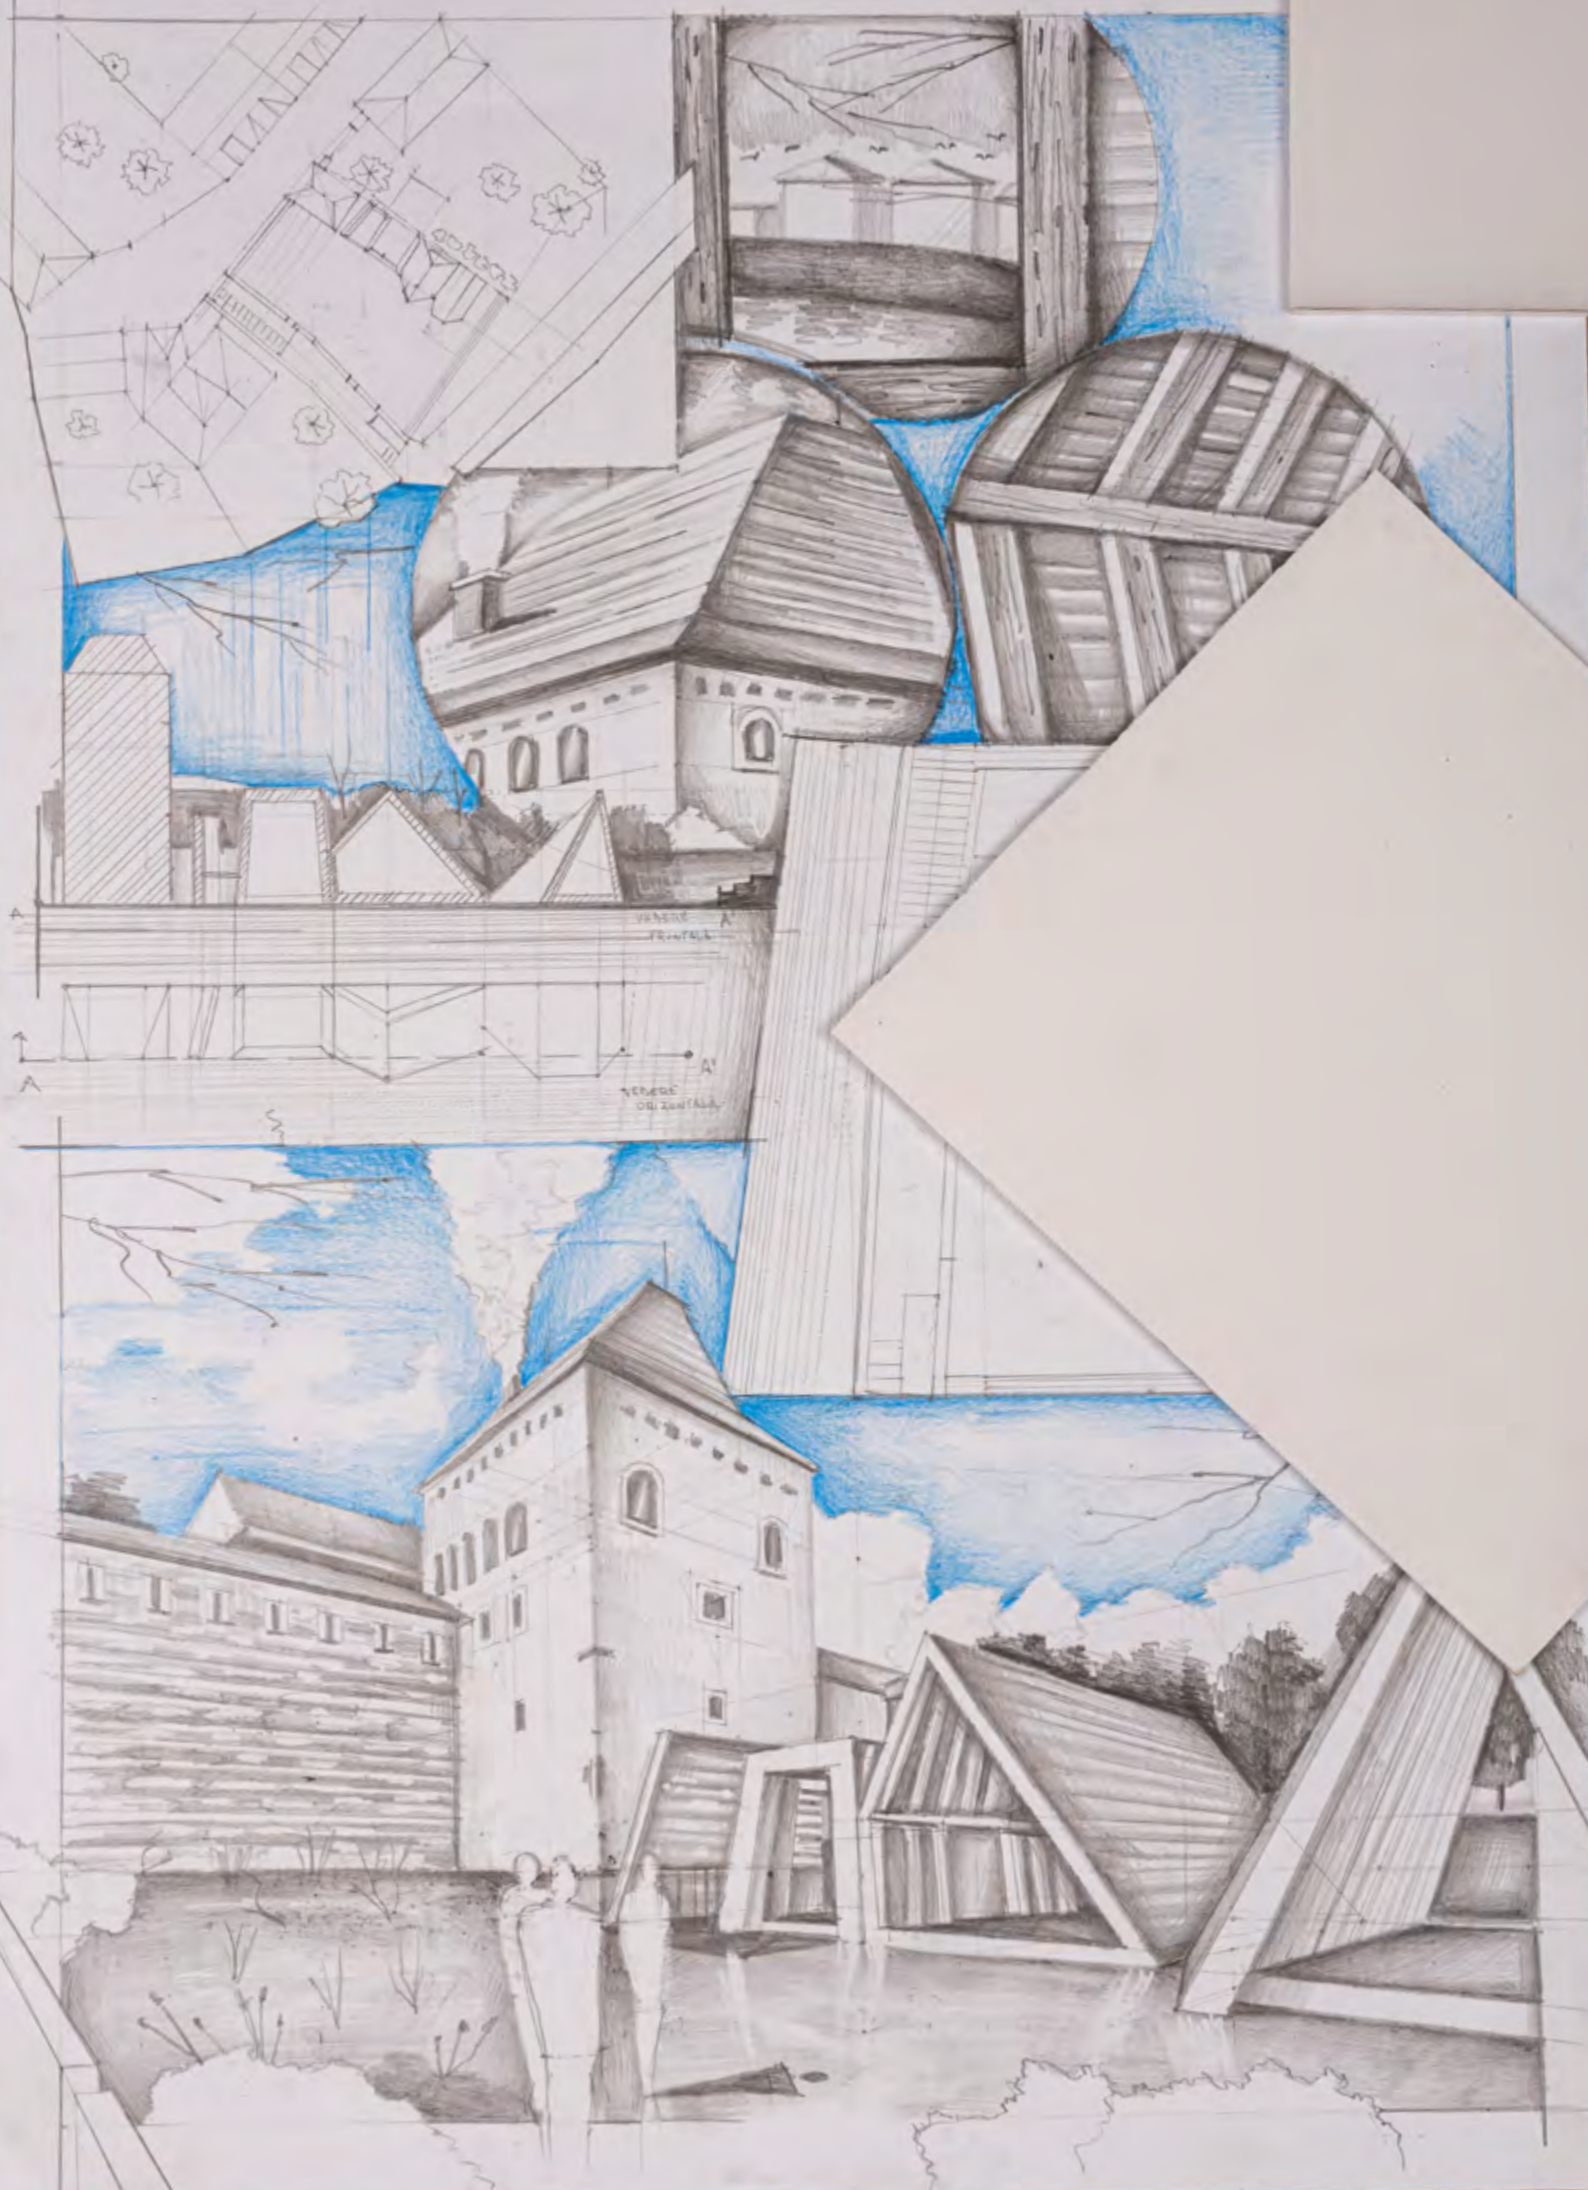

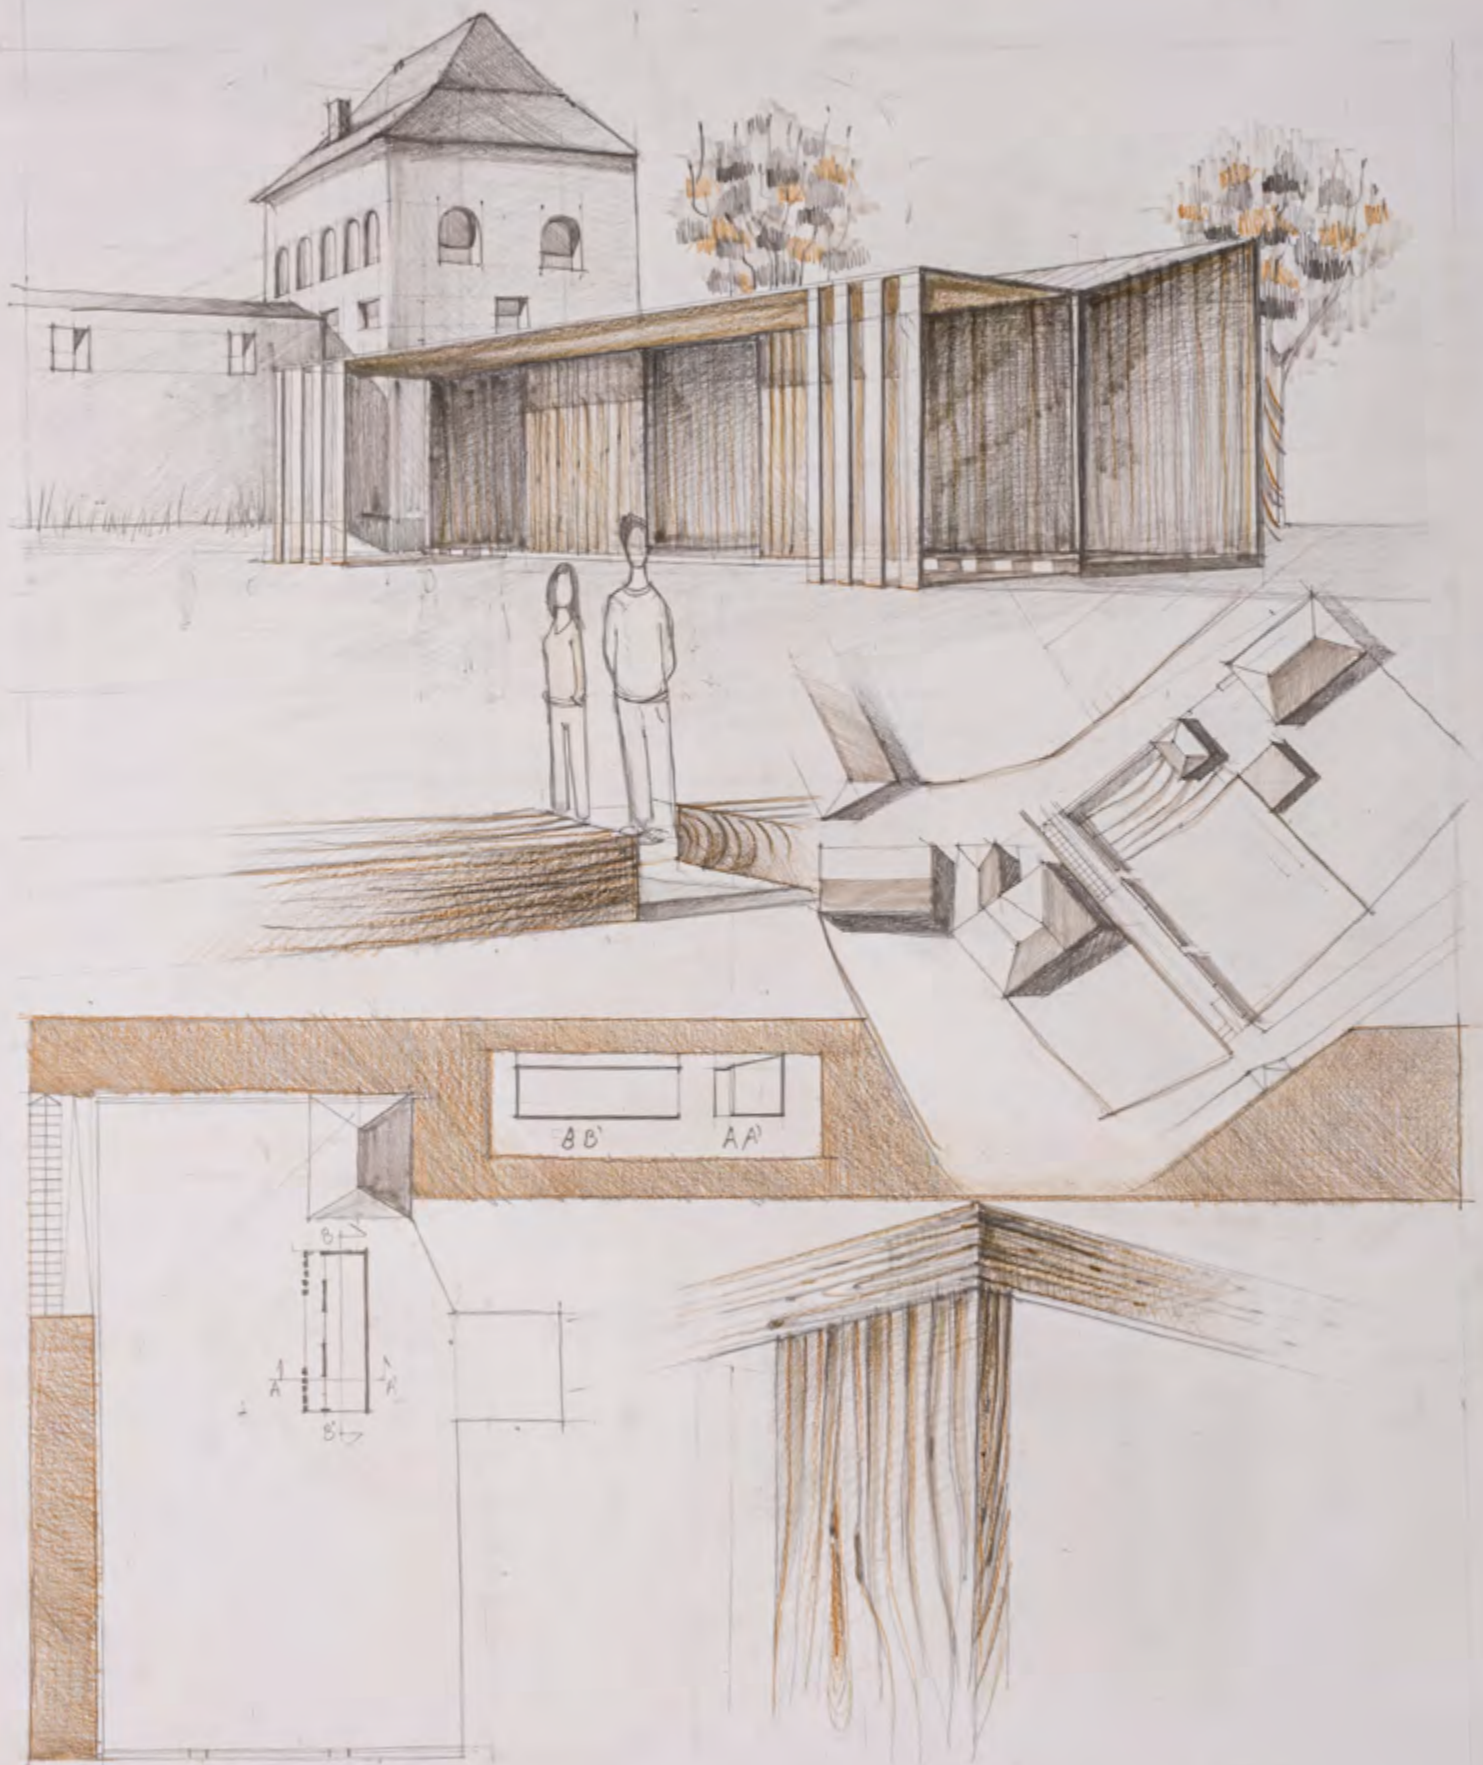


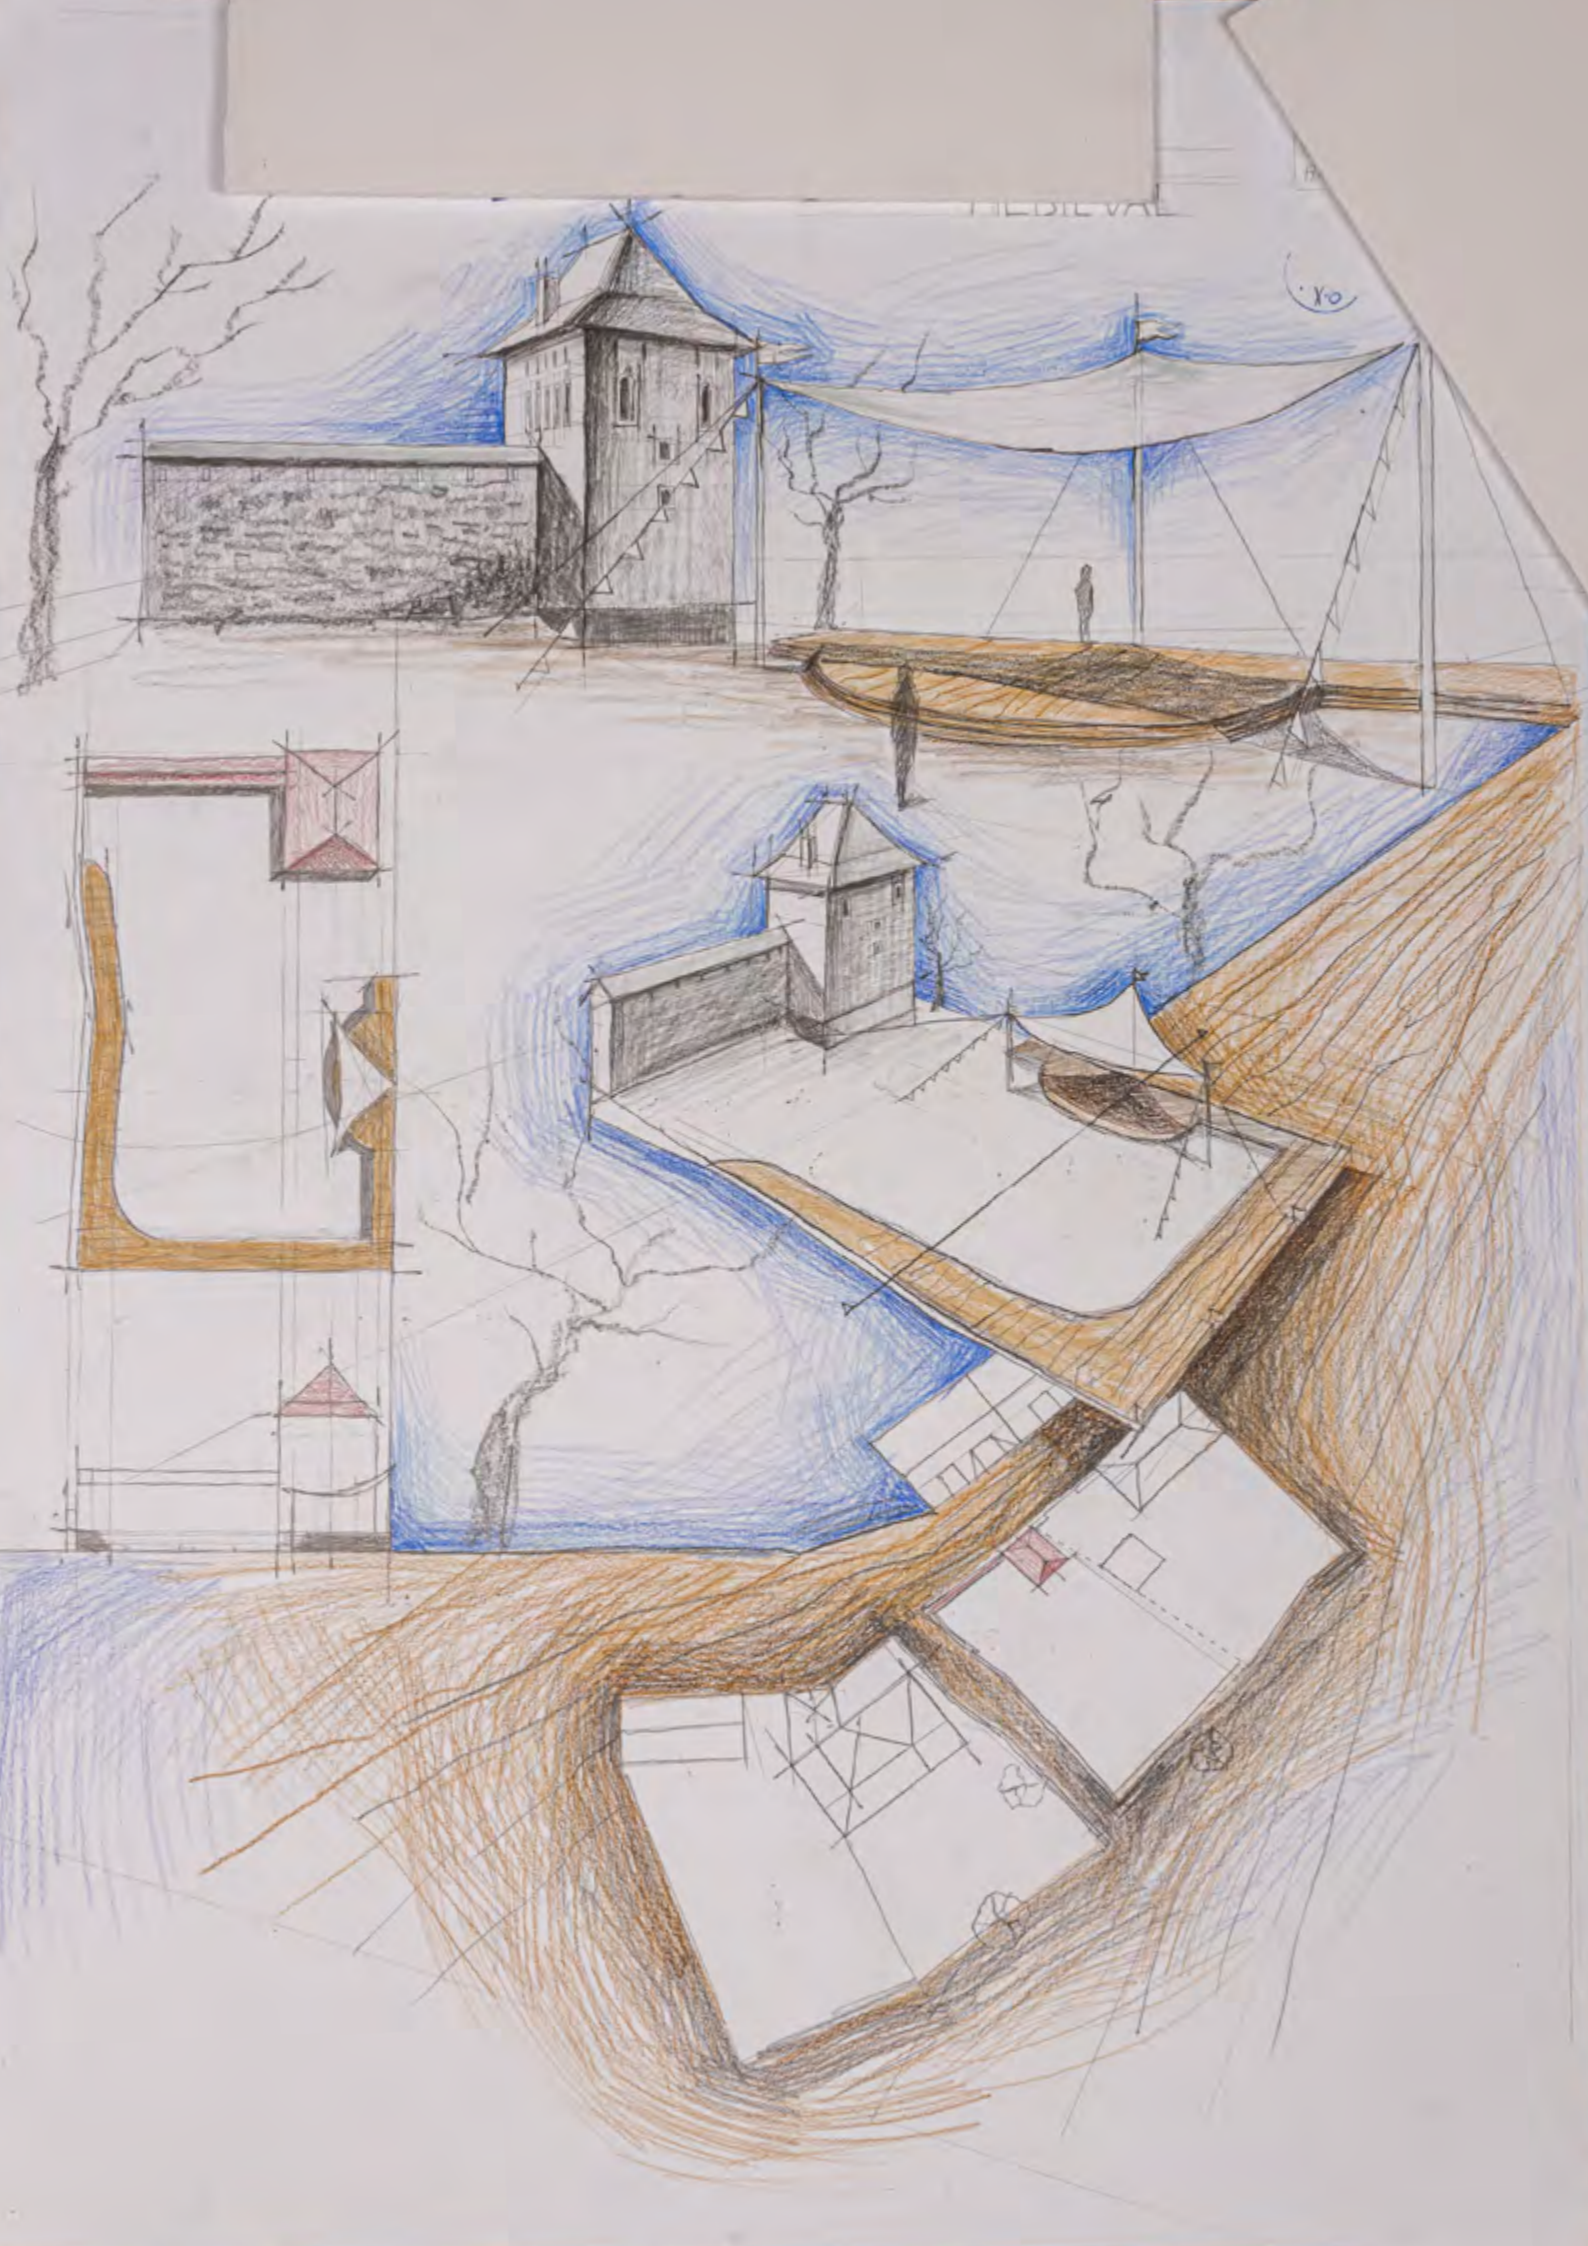


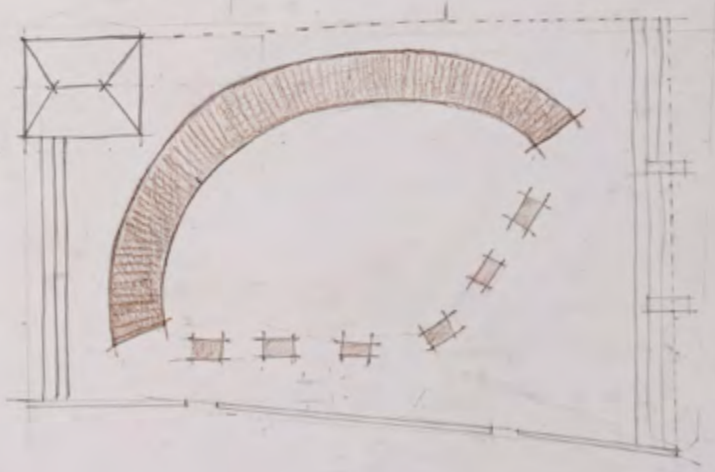






ON

stupa
stocia


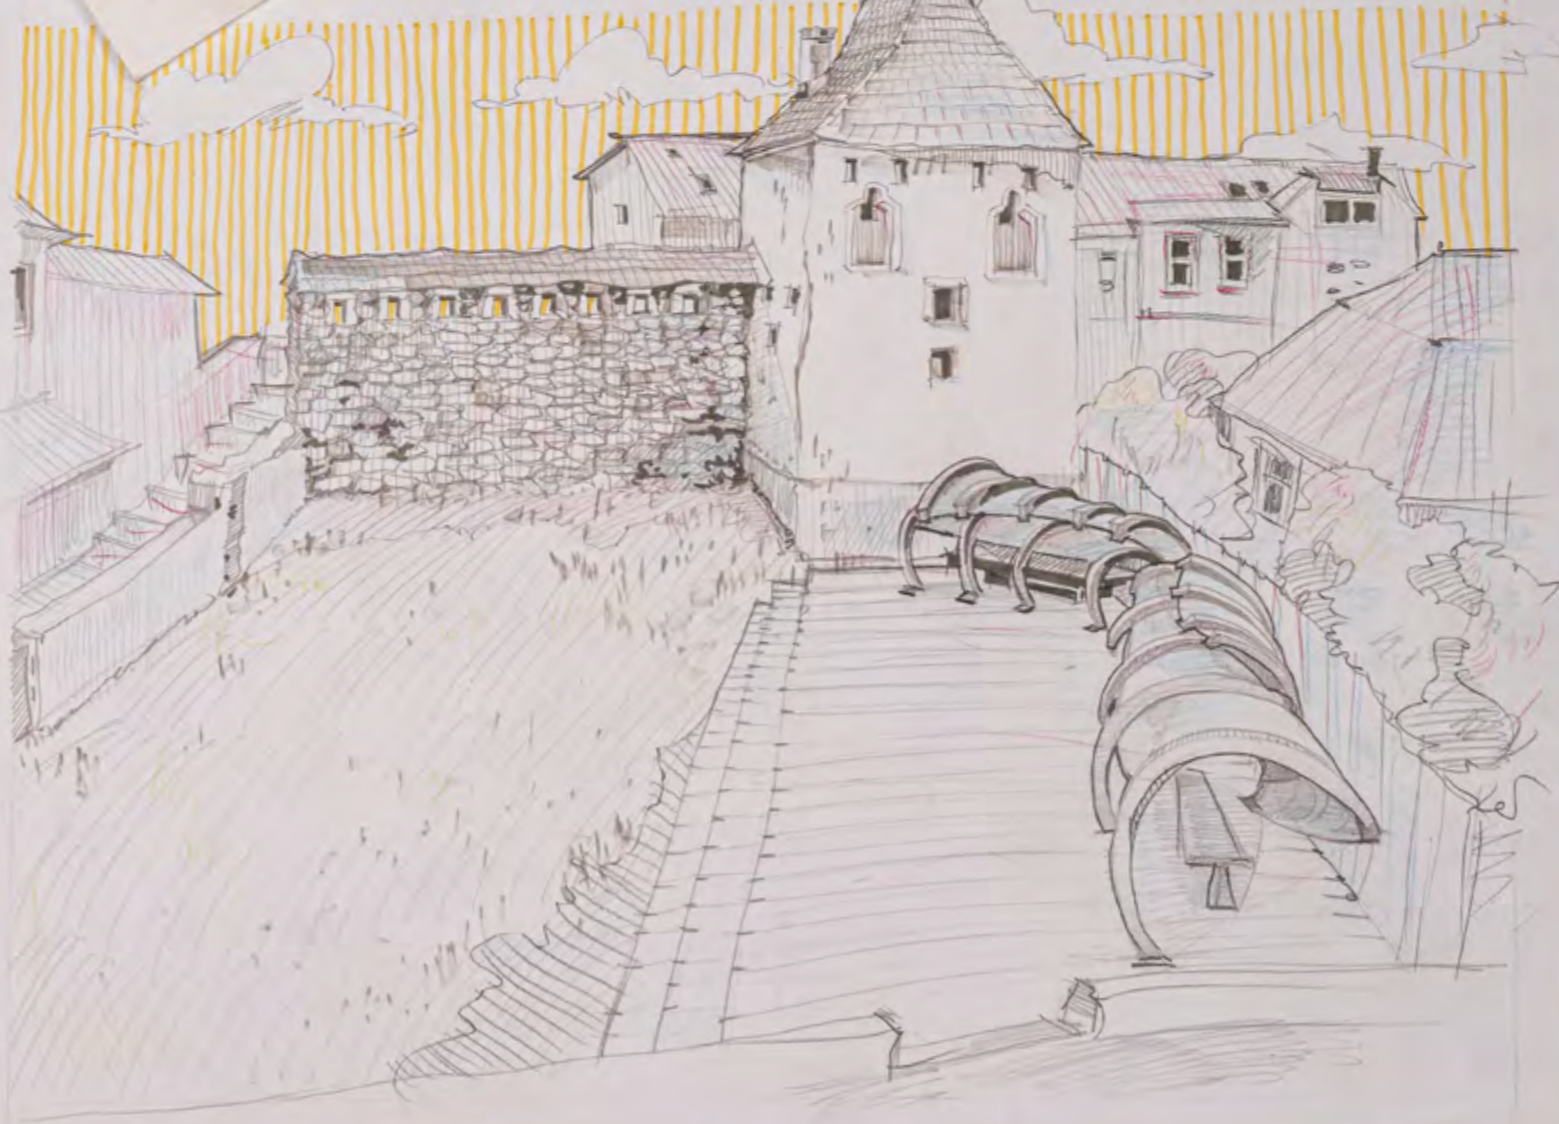
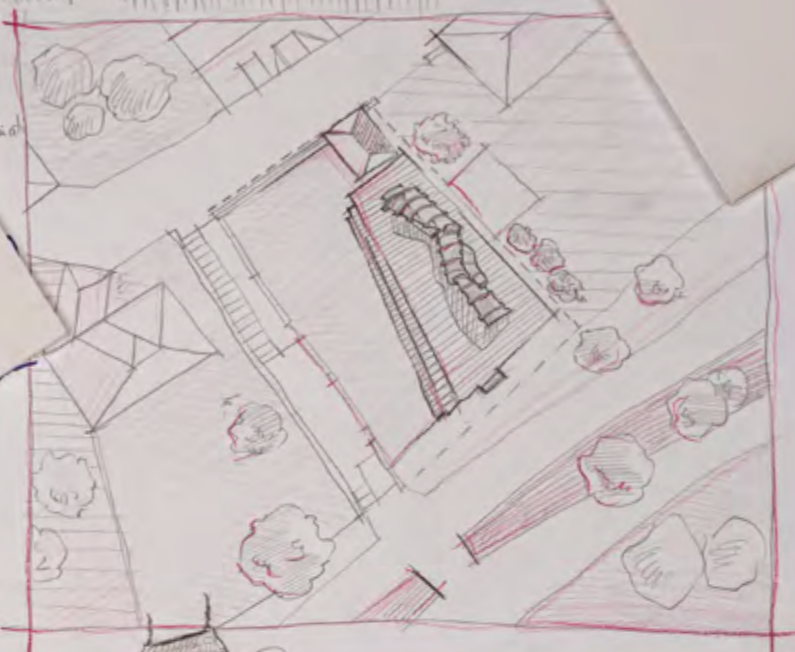




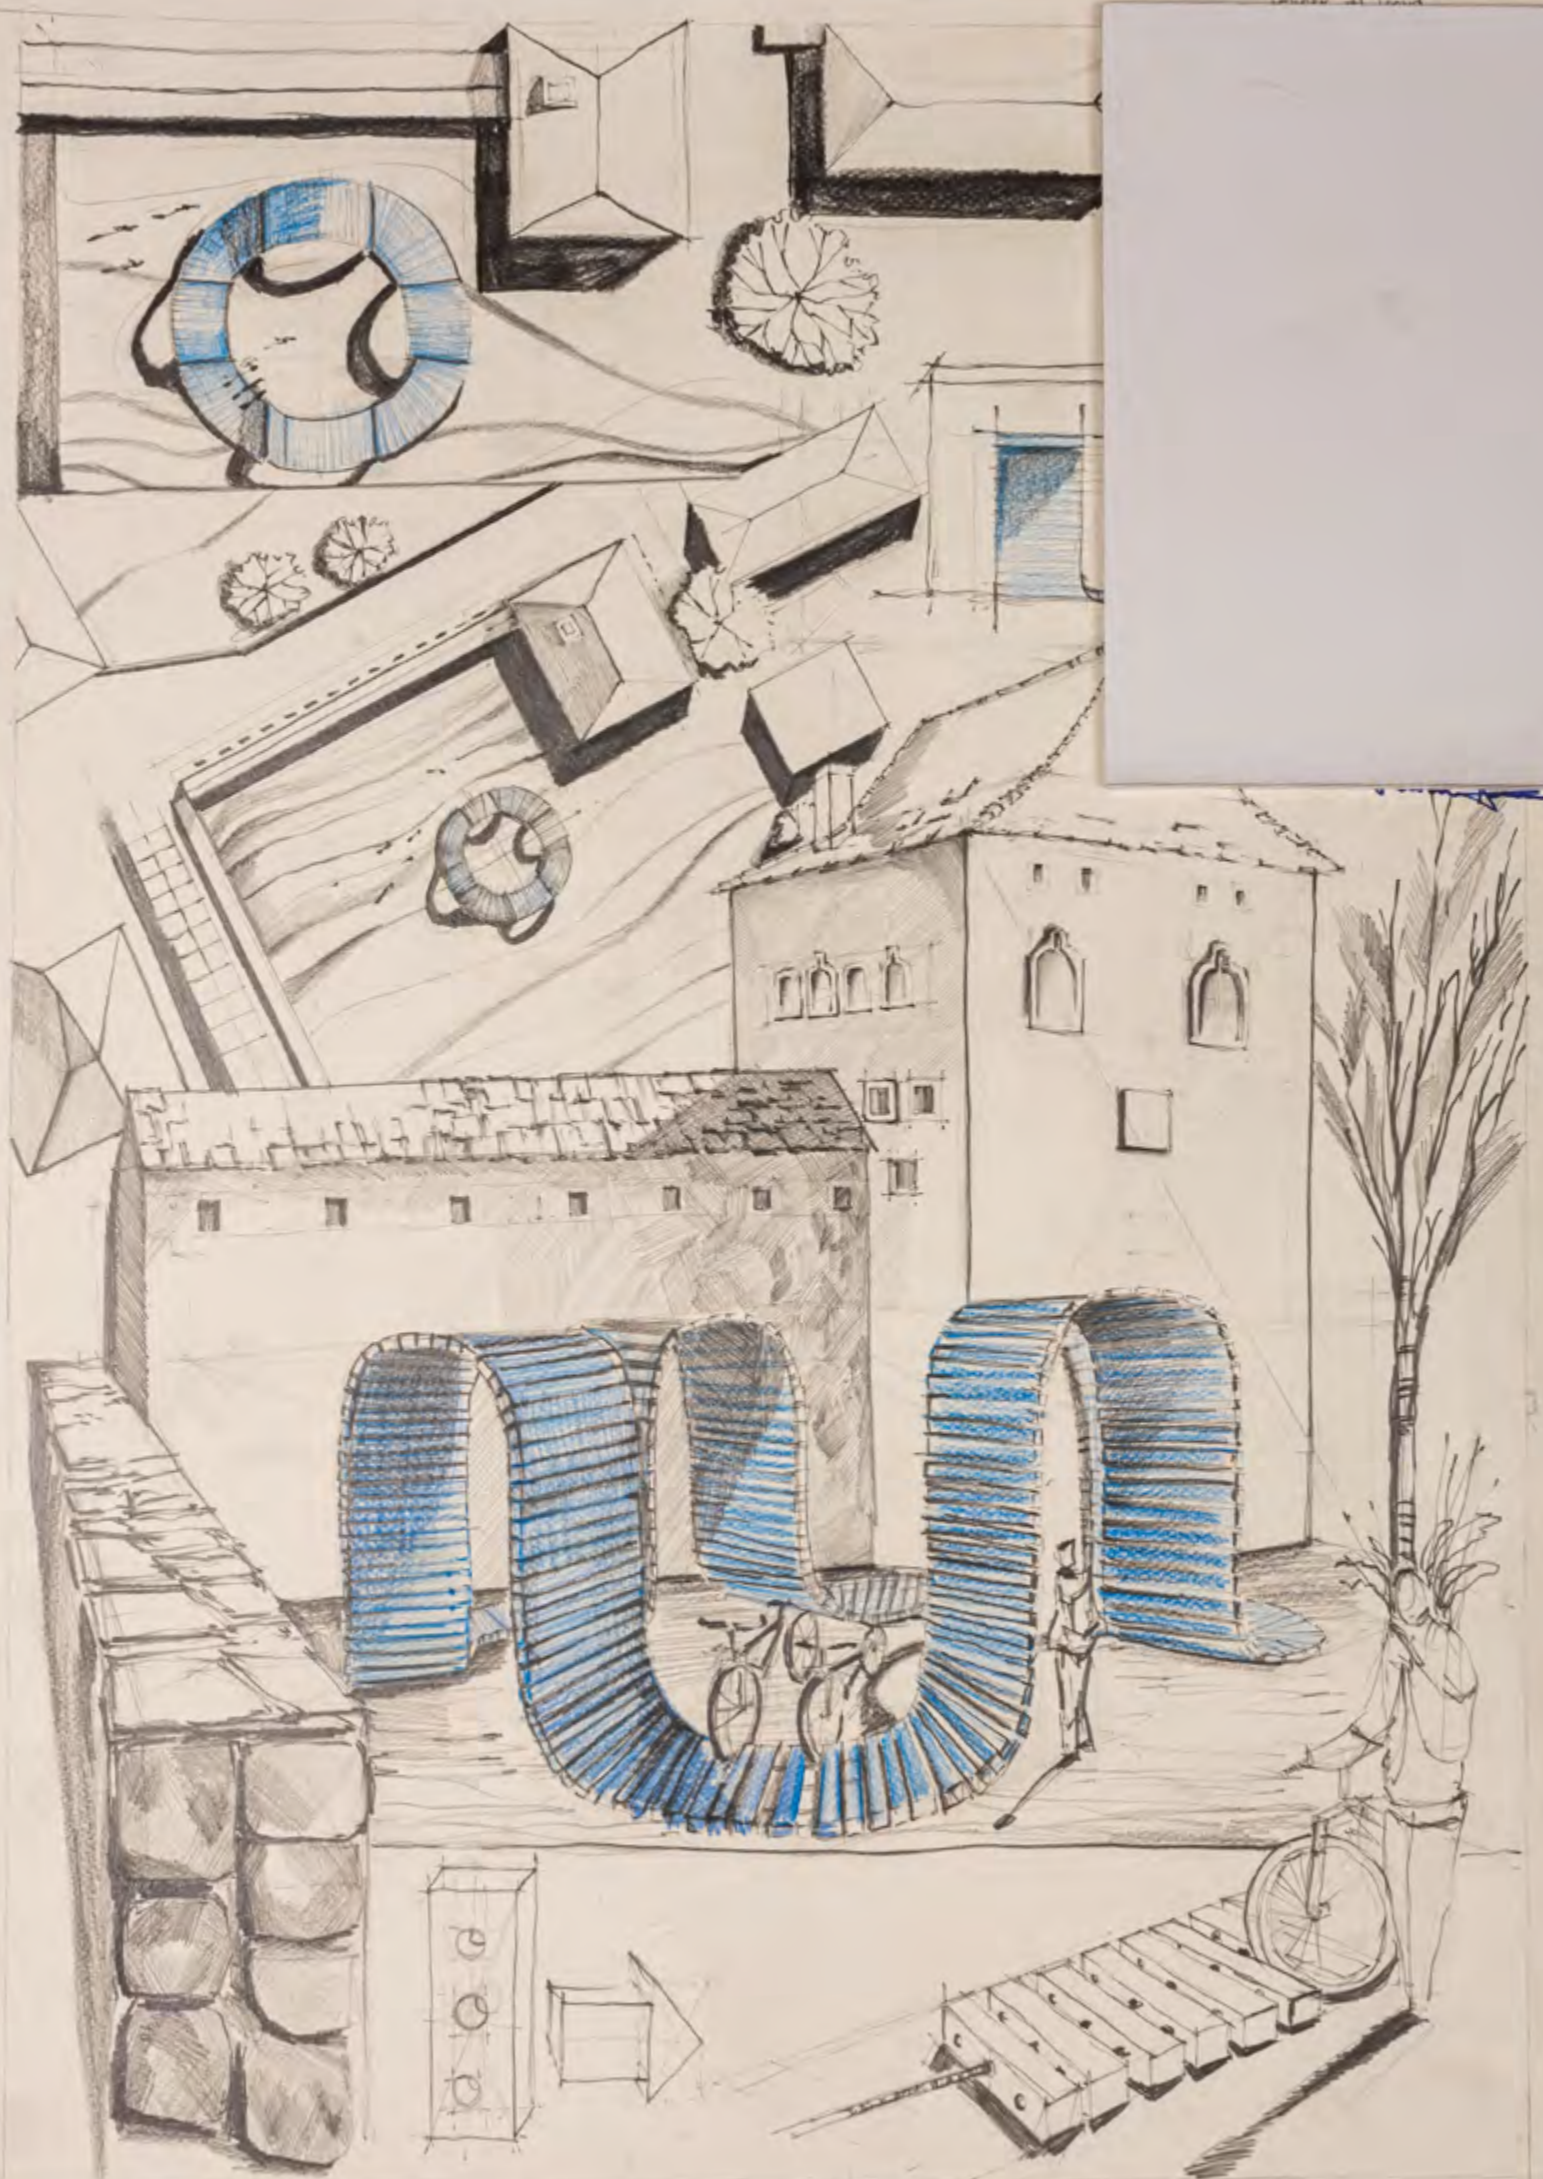

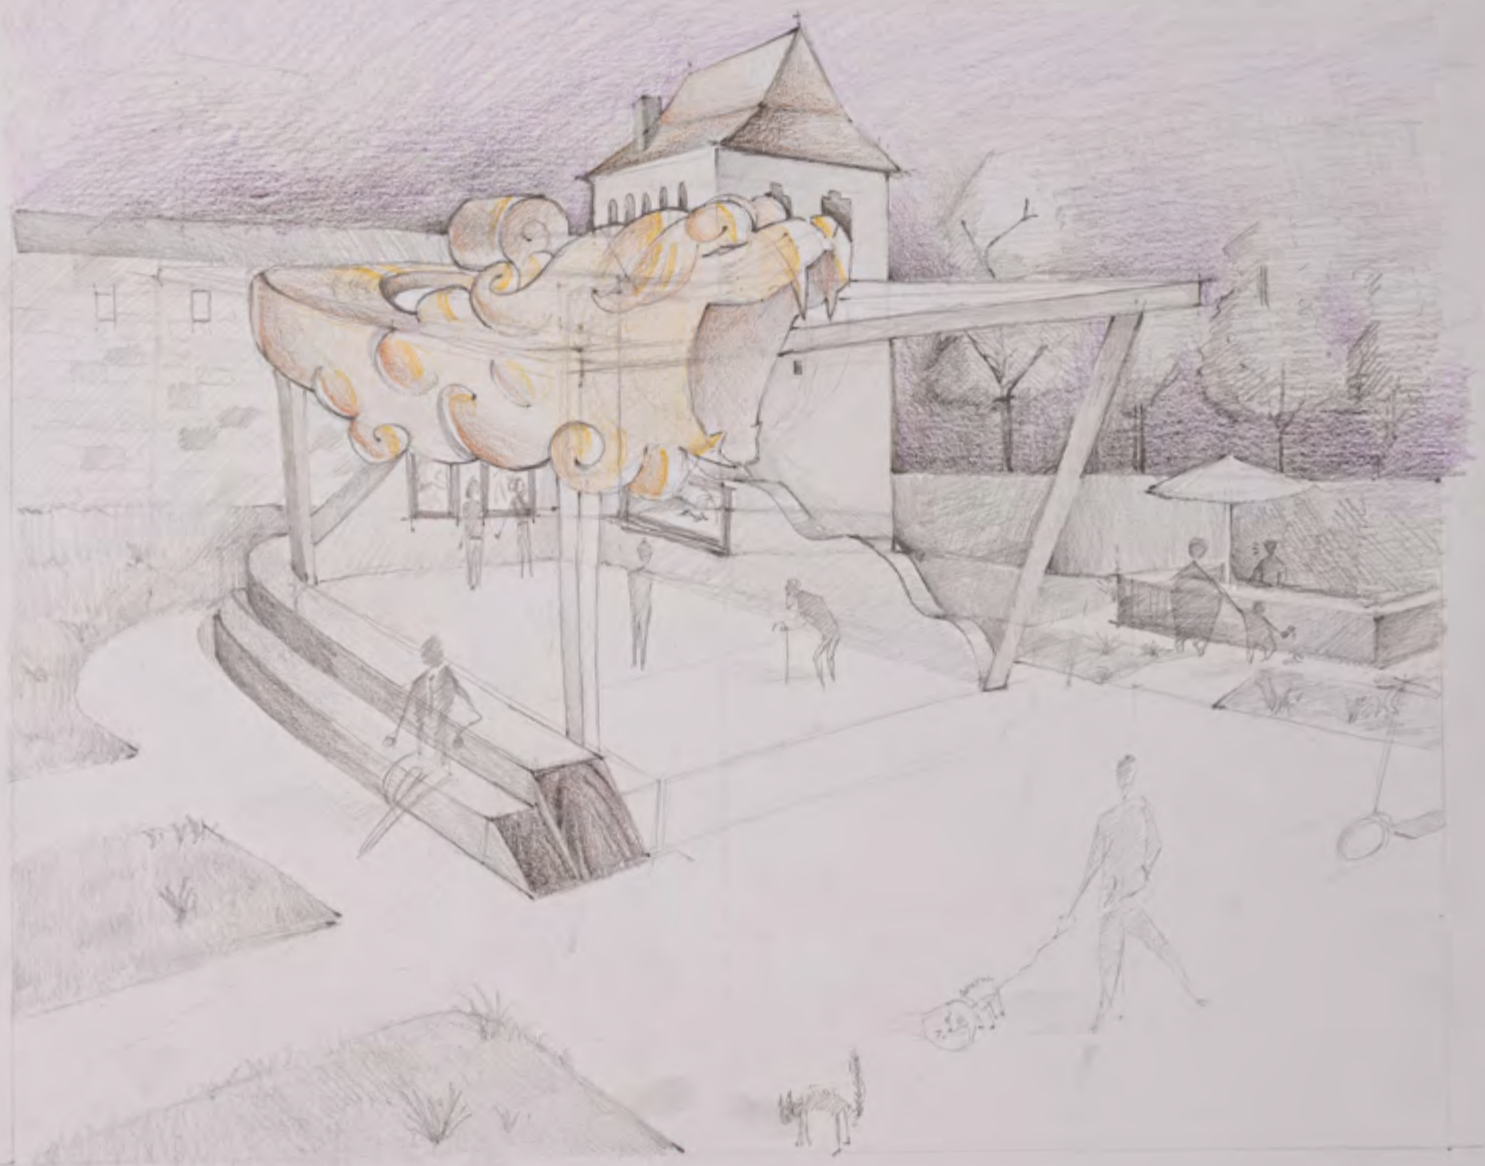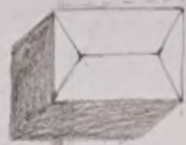




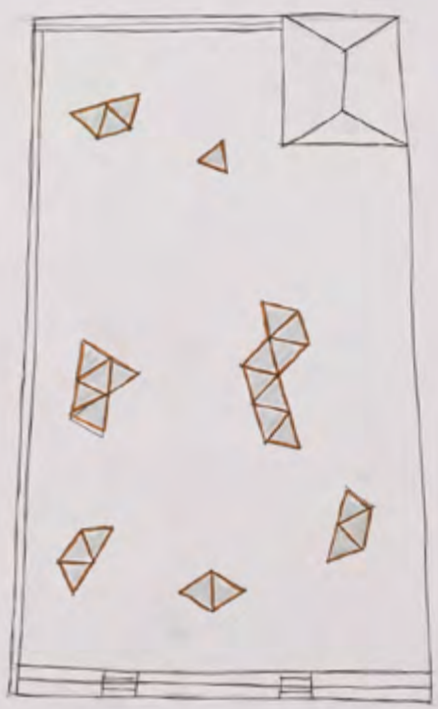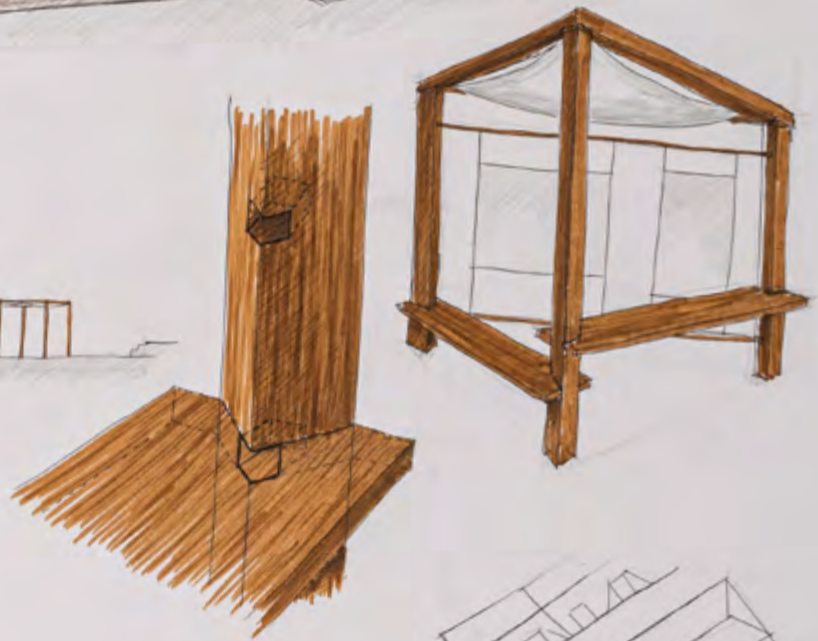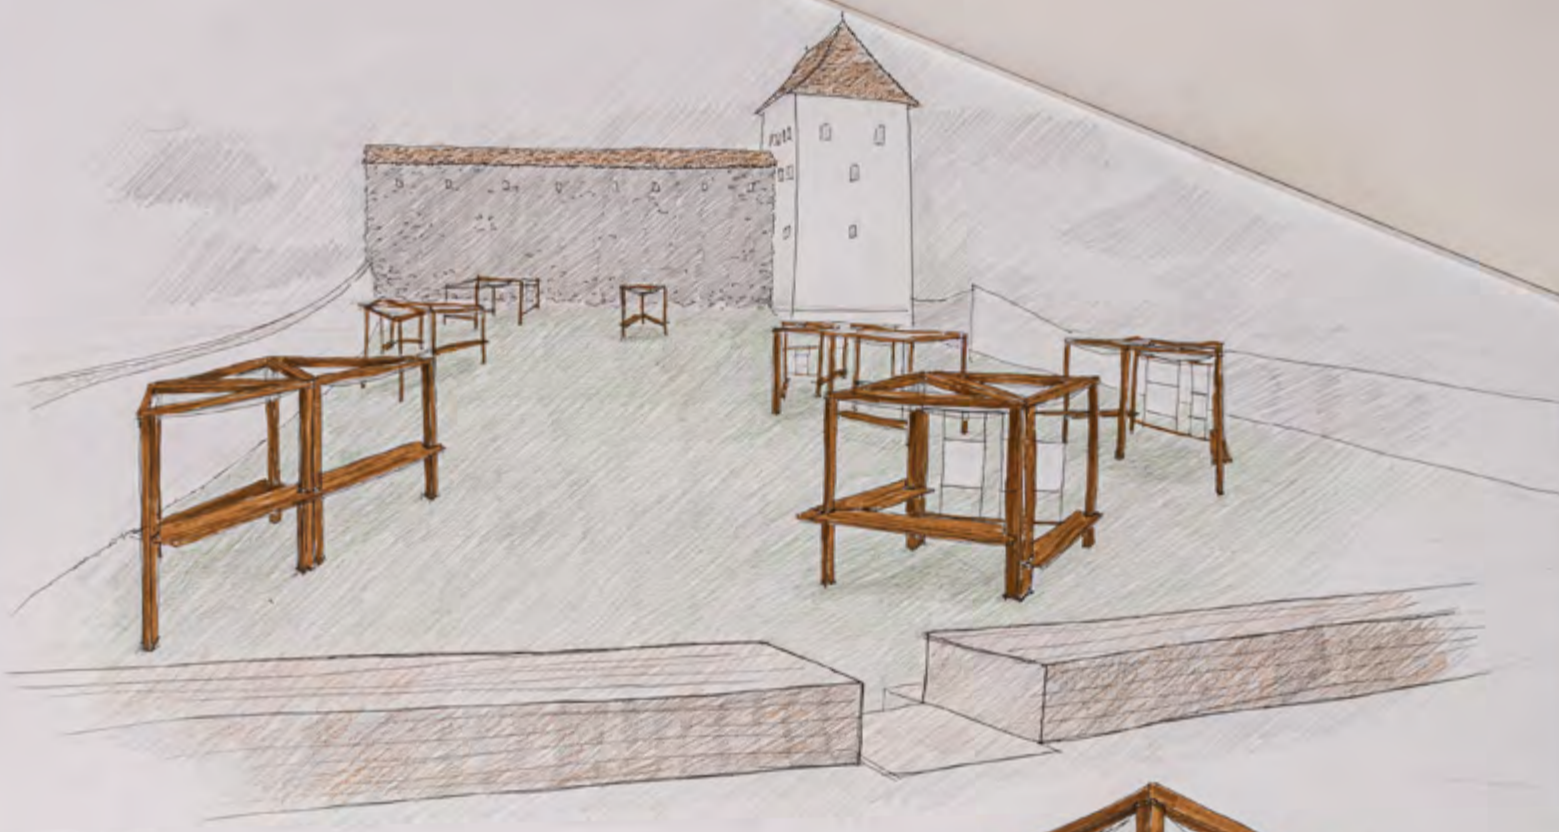



SCALA 1:500

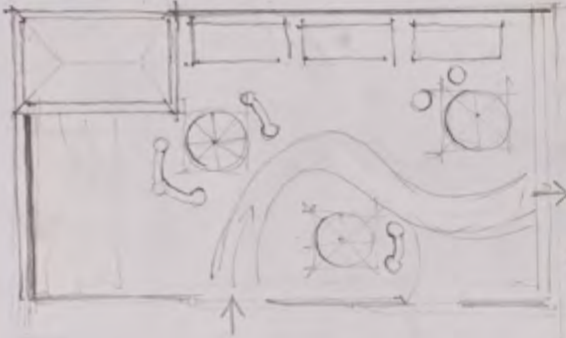








SECTIUNE



PANZA

PLAN

000000

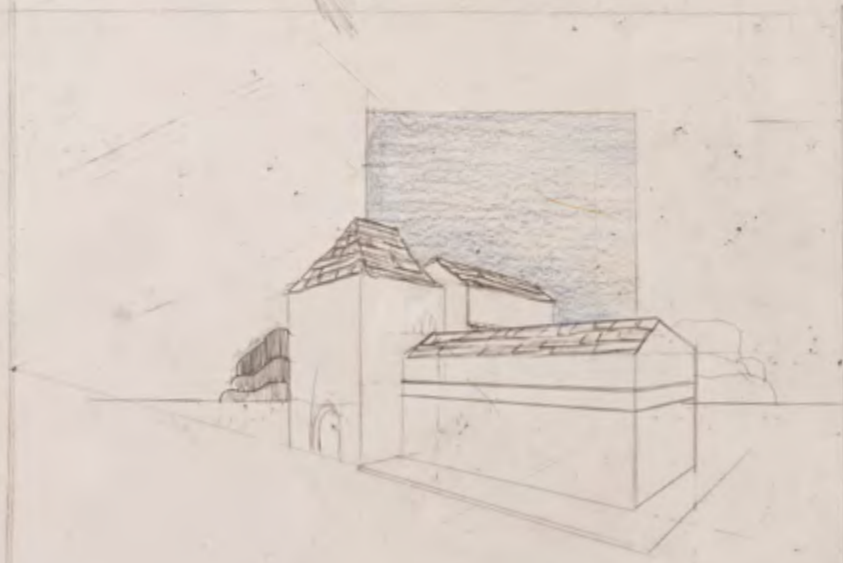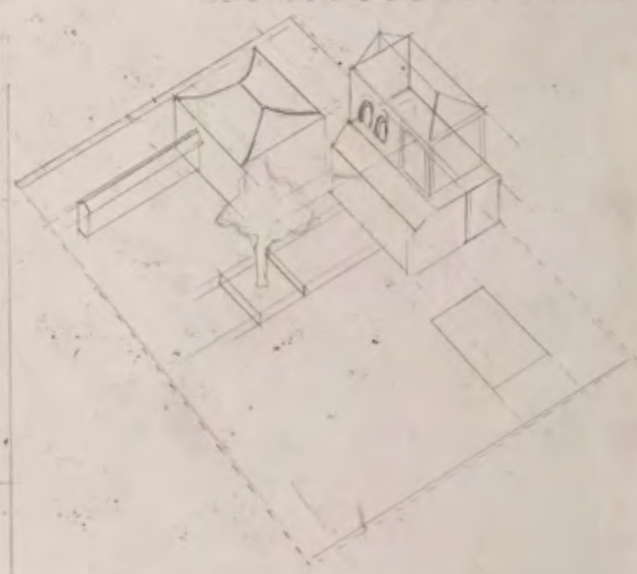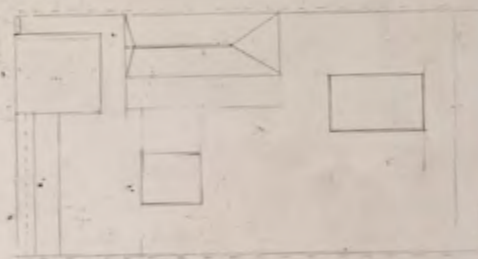
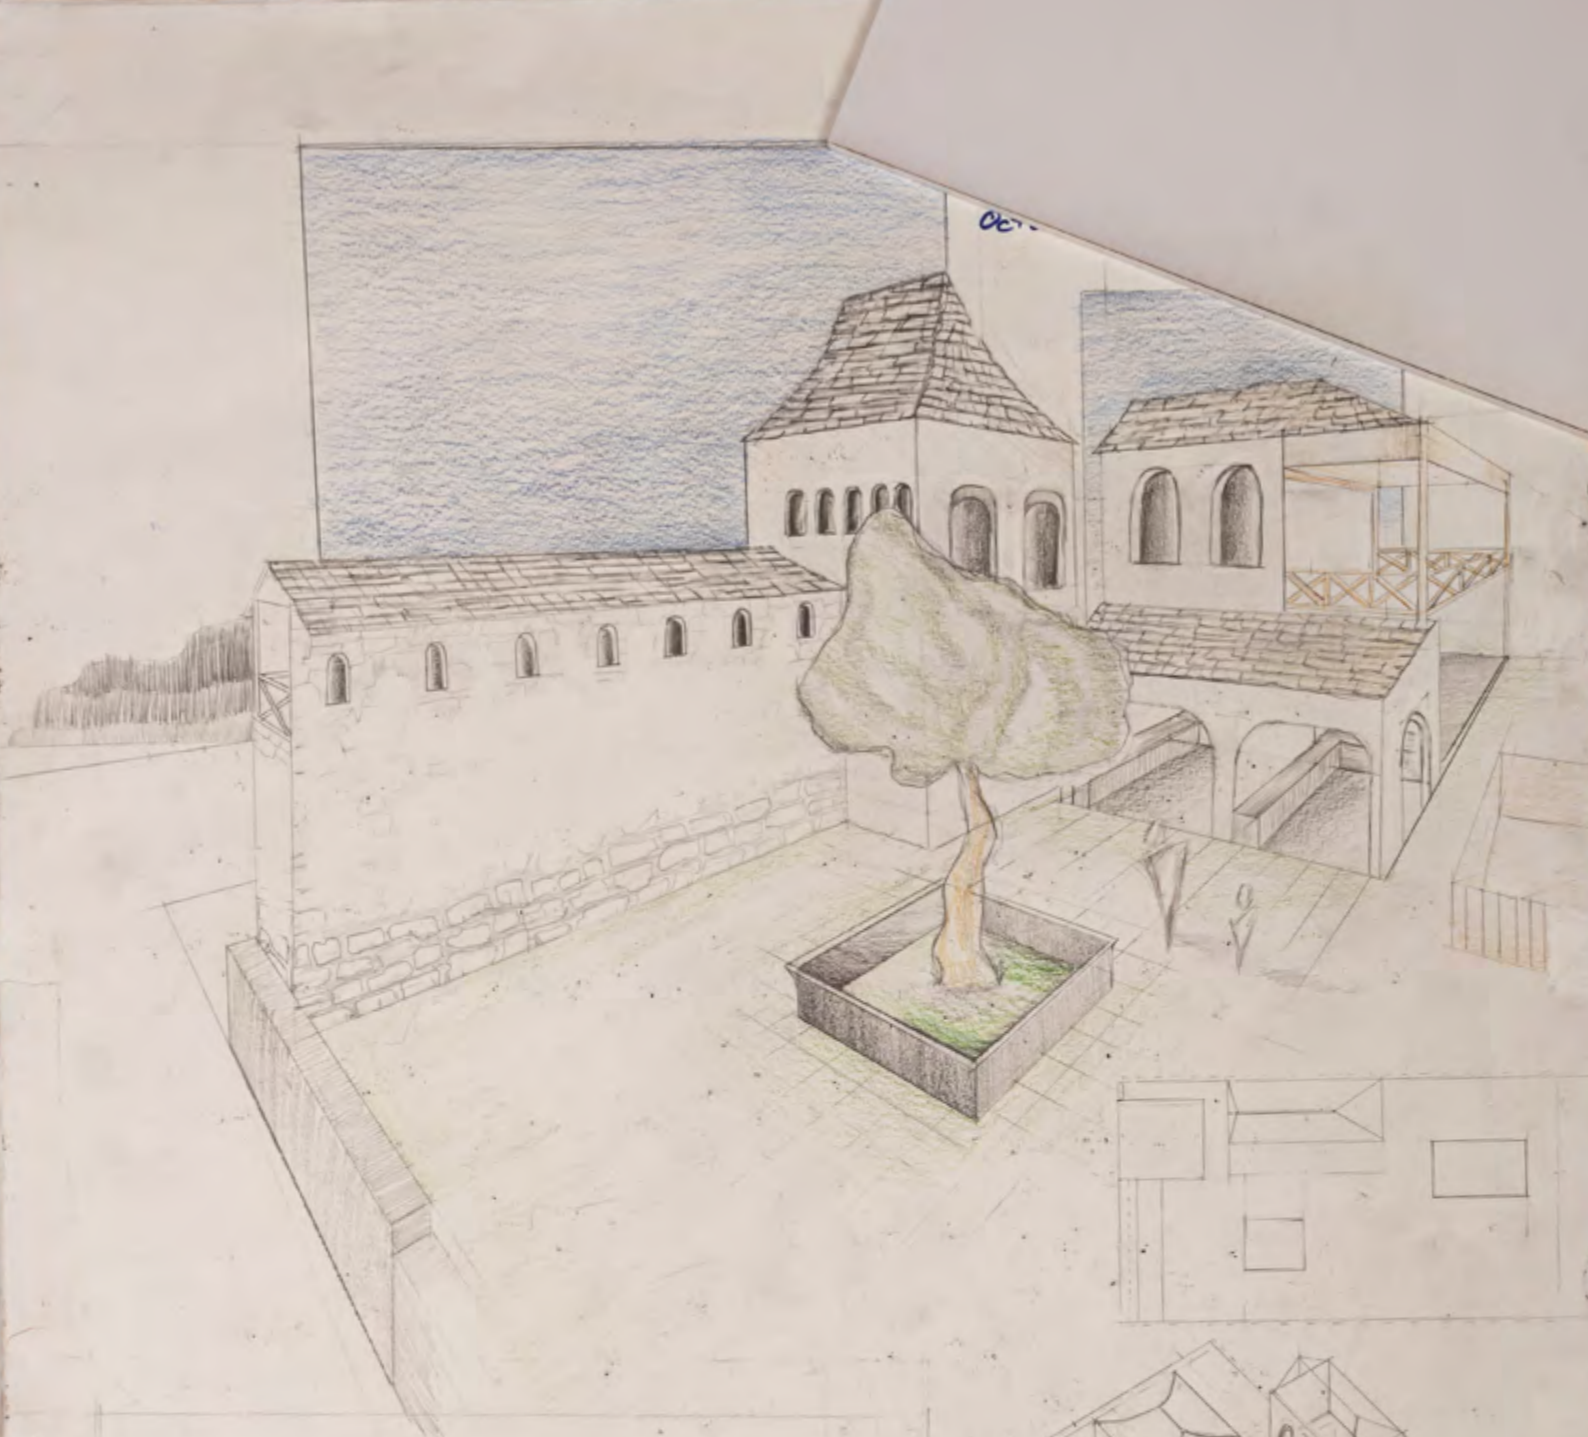






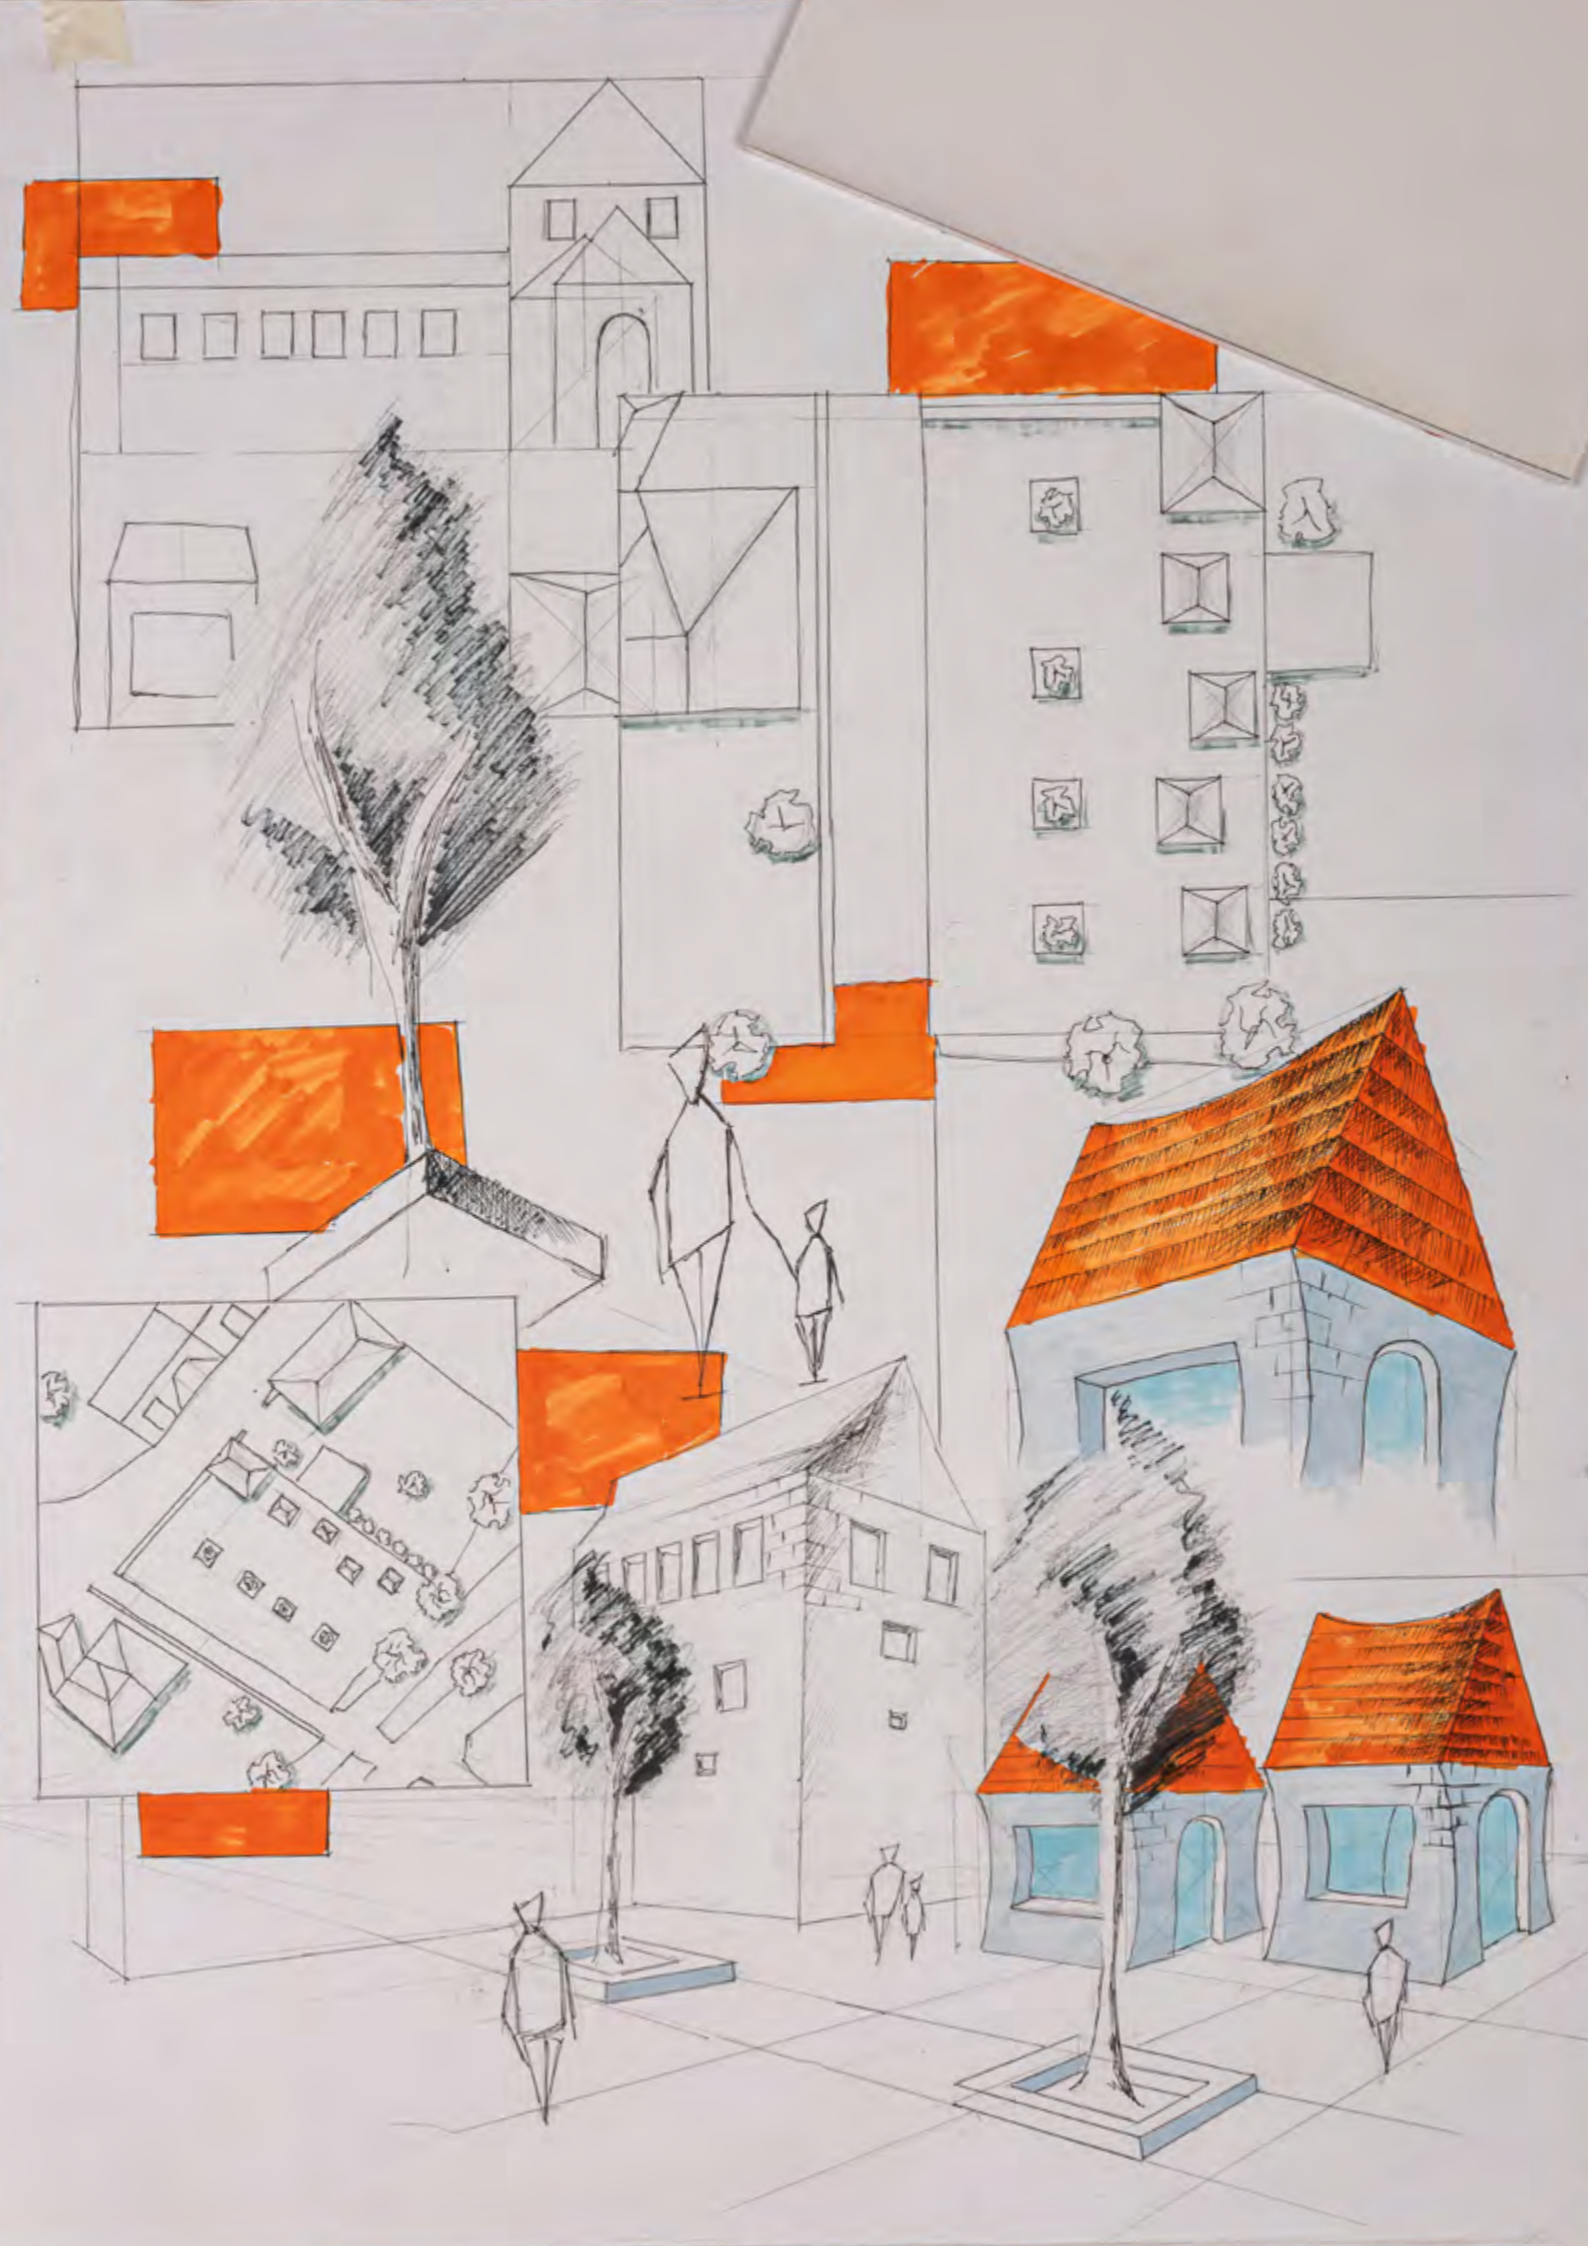


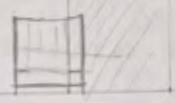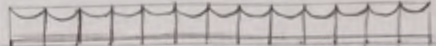





Imágenes de la Z
Concert Rock Nuptia

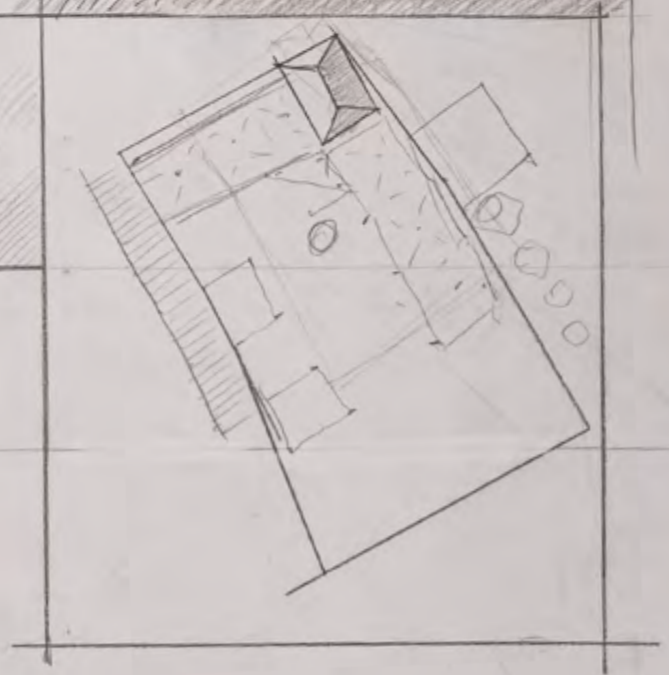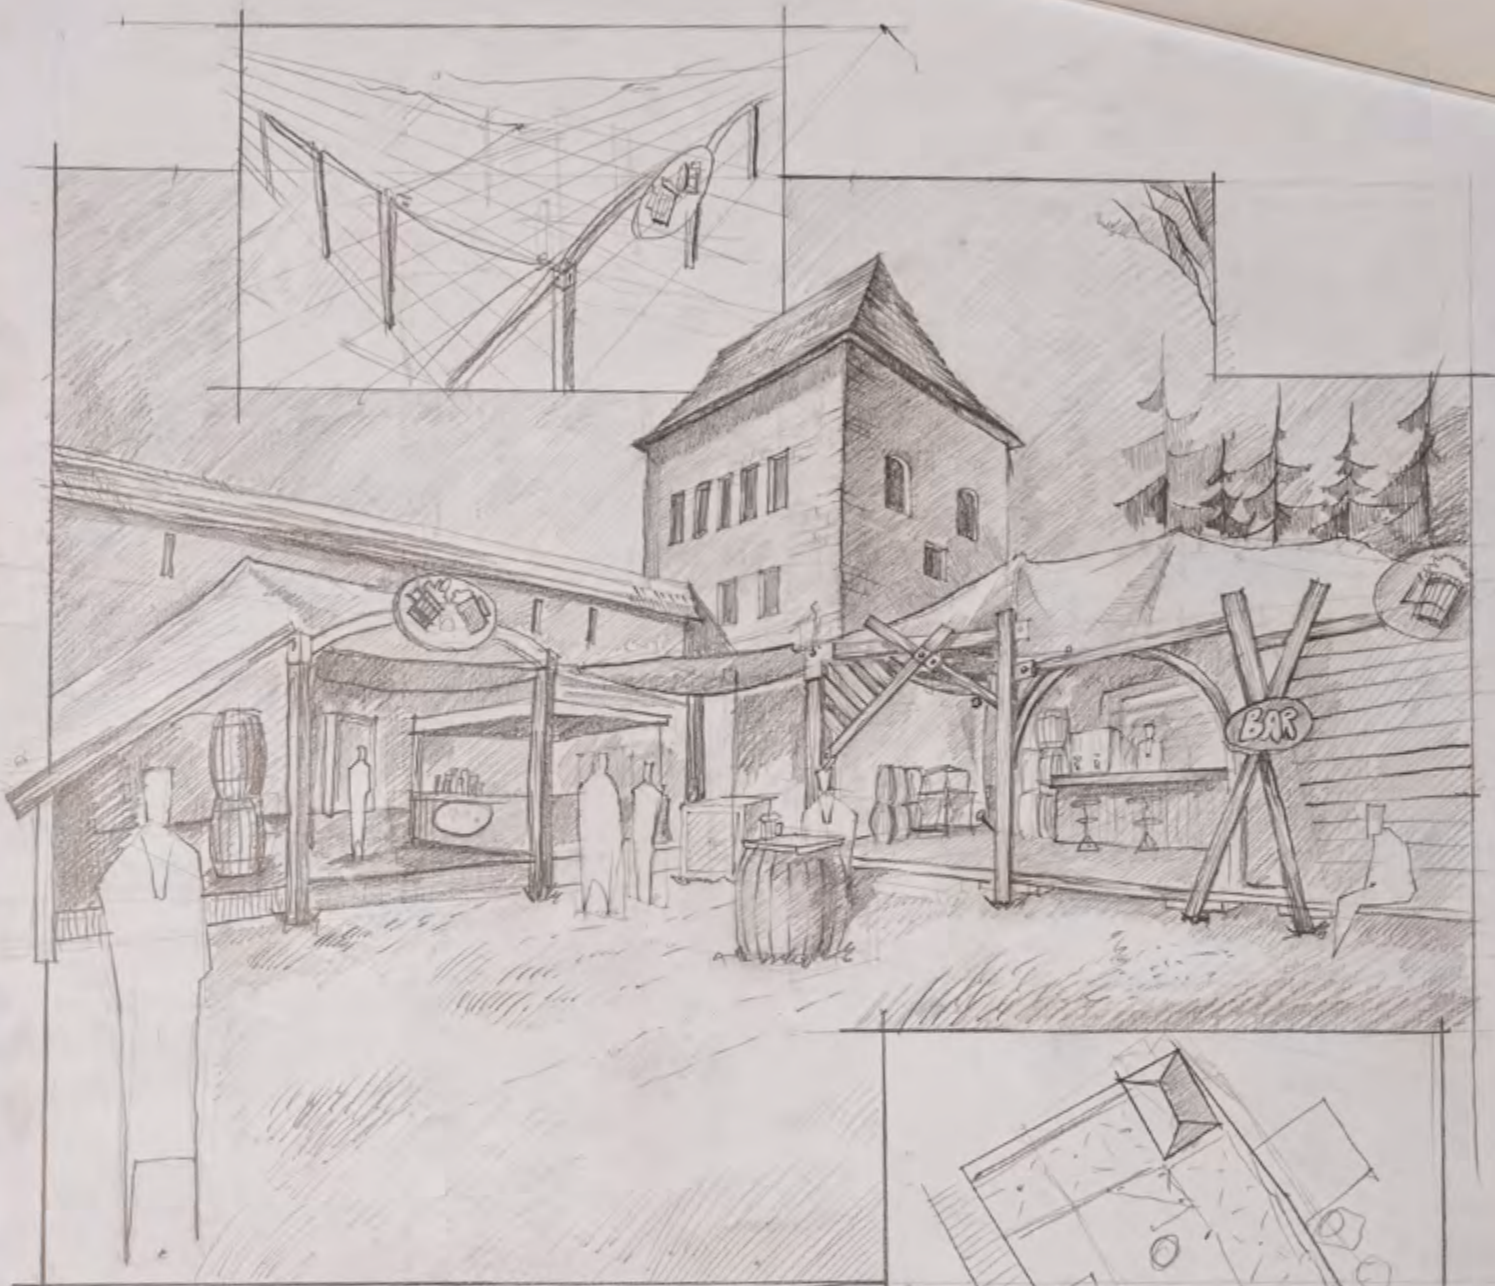


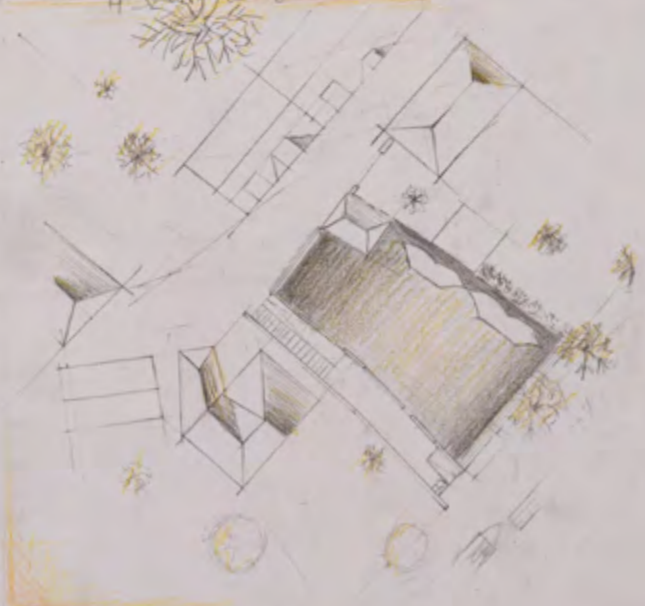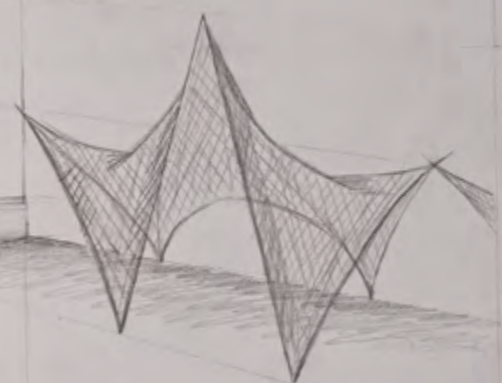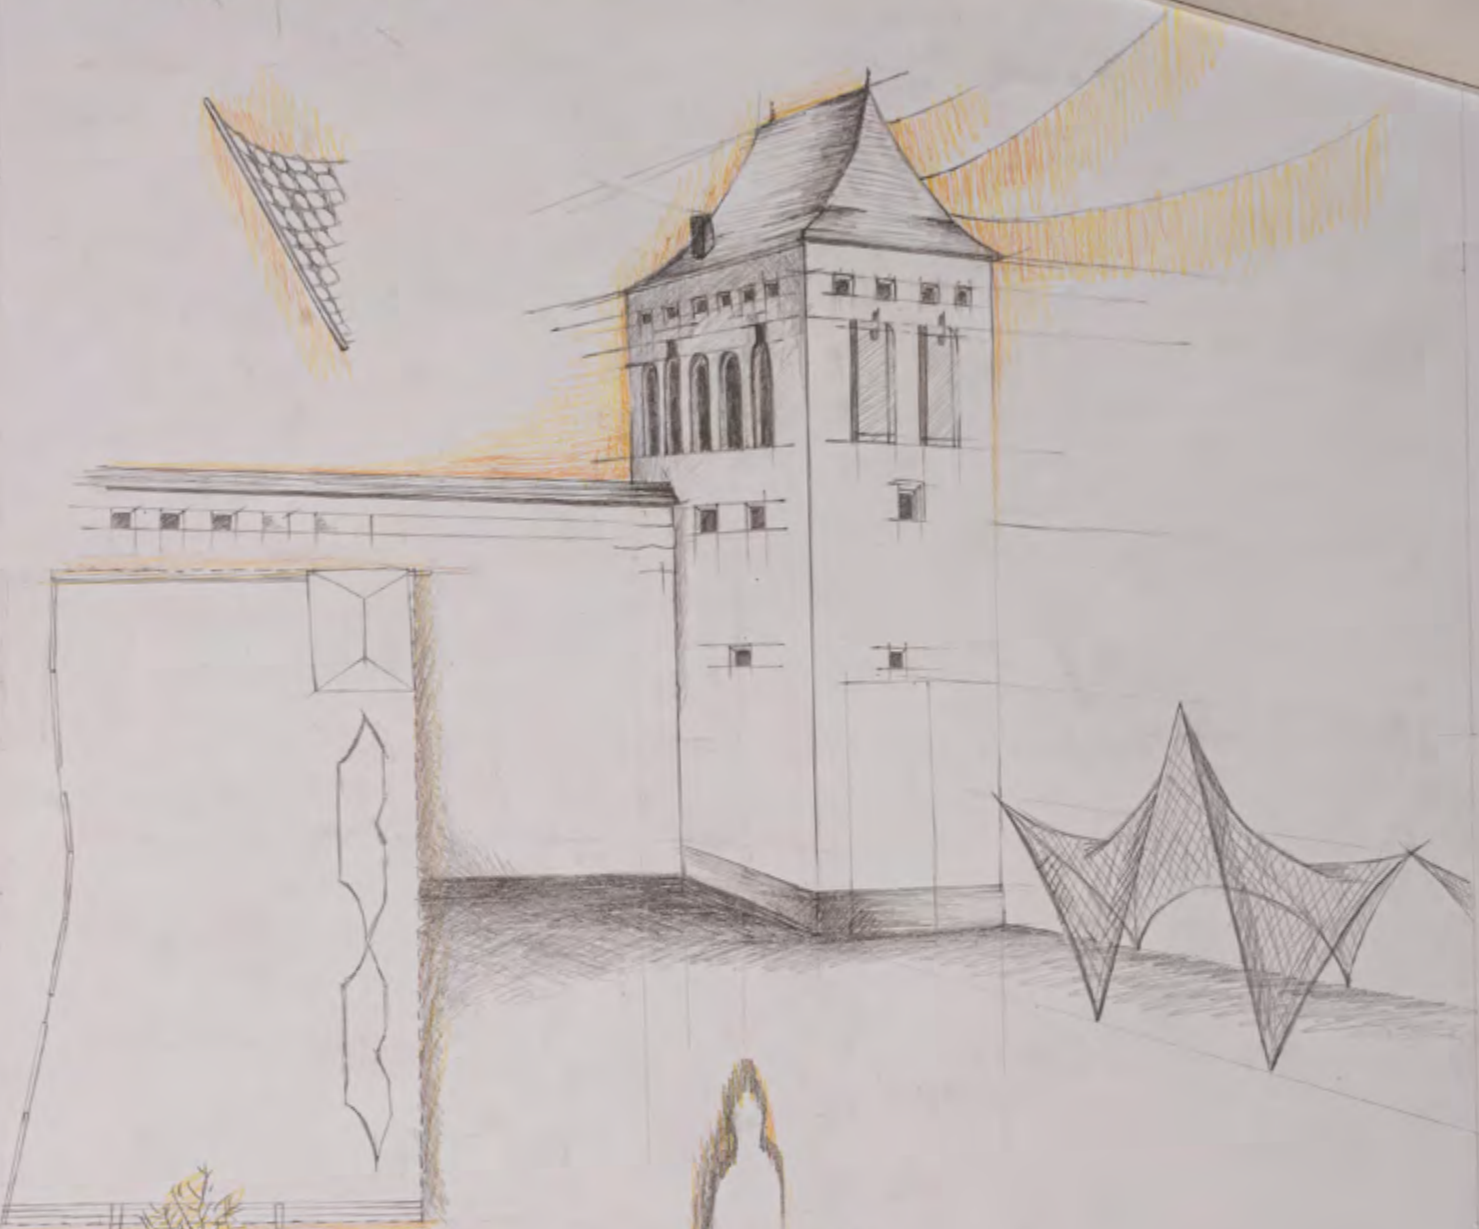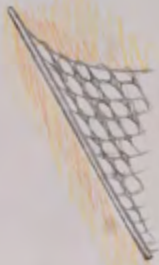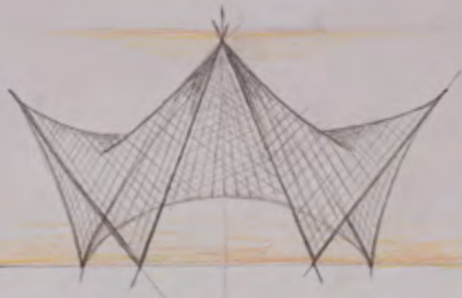

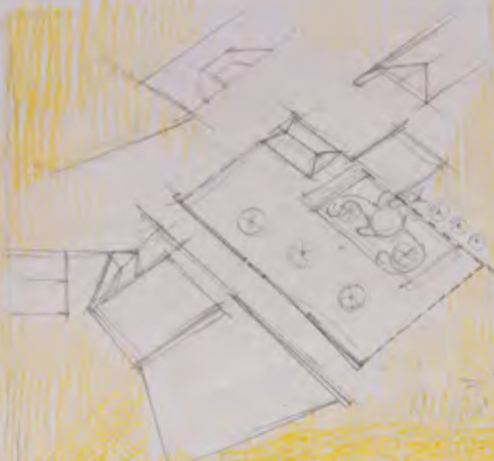

PAVILION



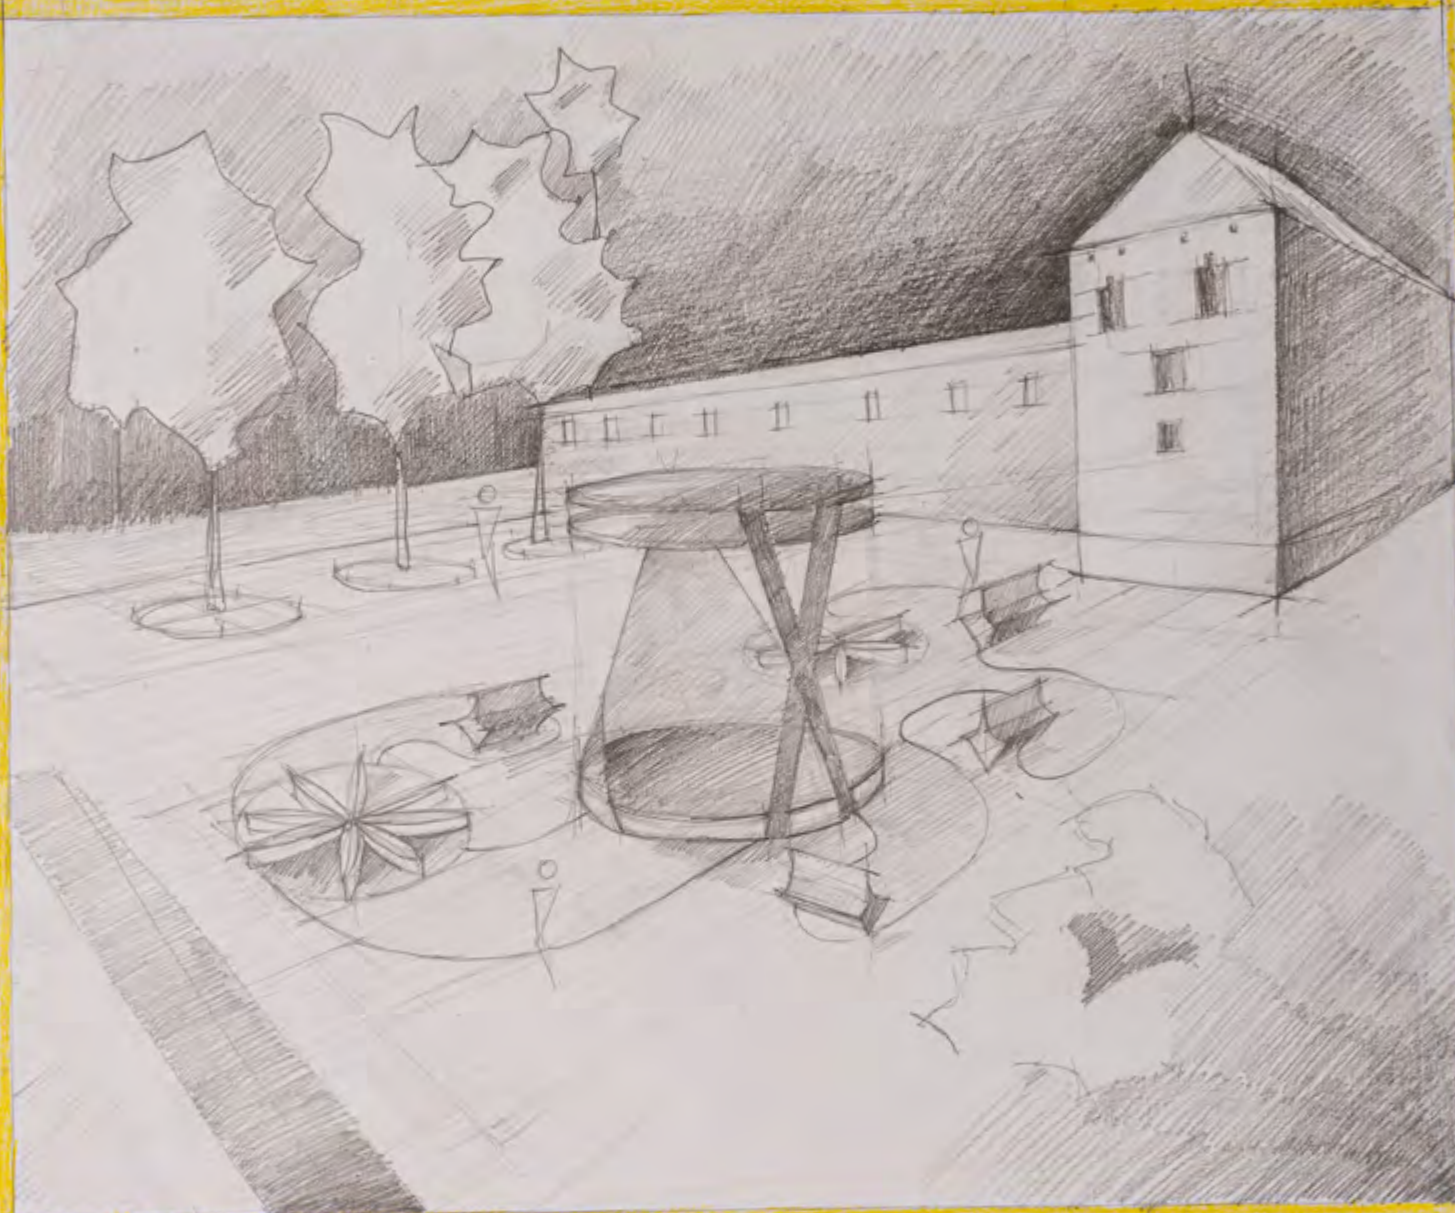


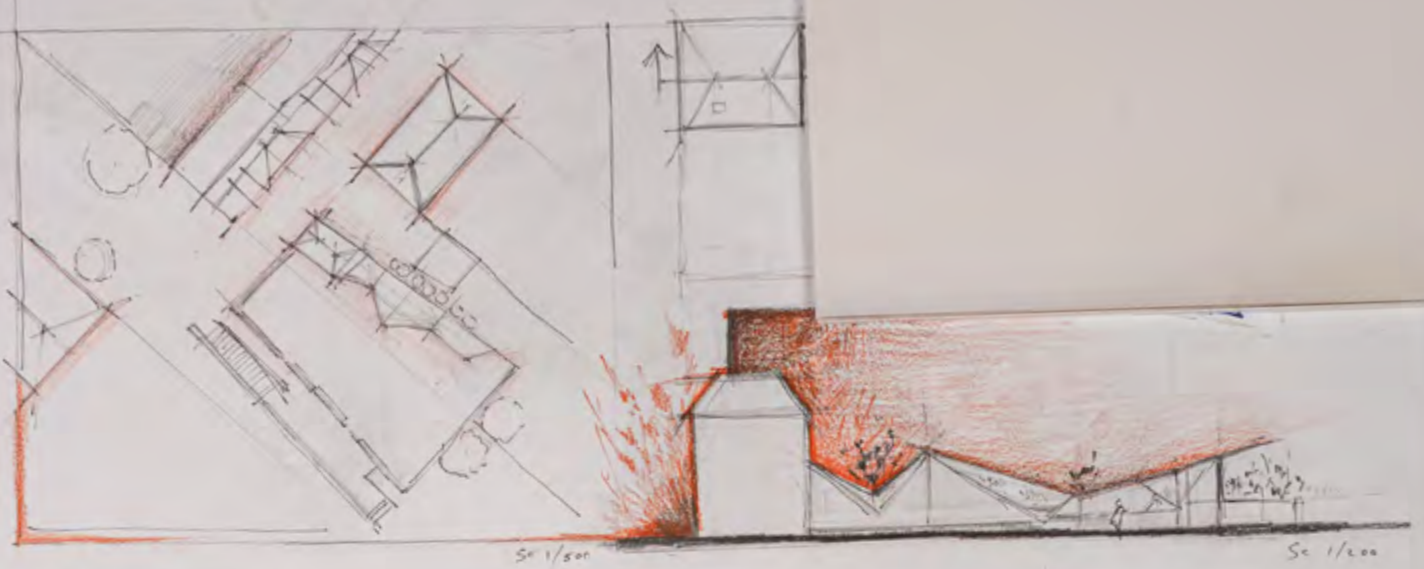

Sc 1/500


Sc 1/200



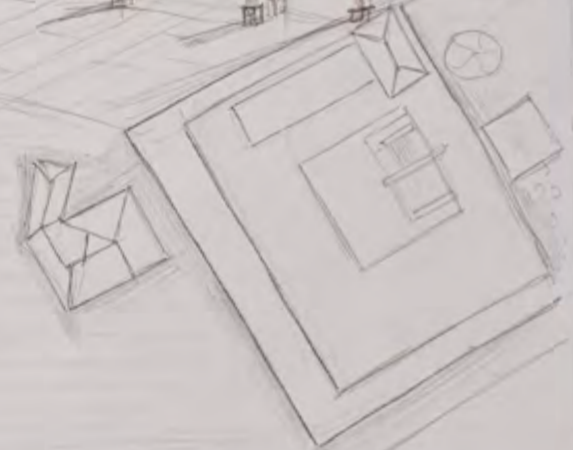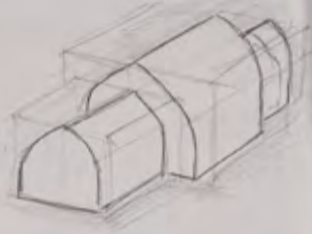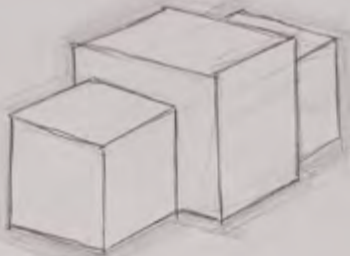







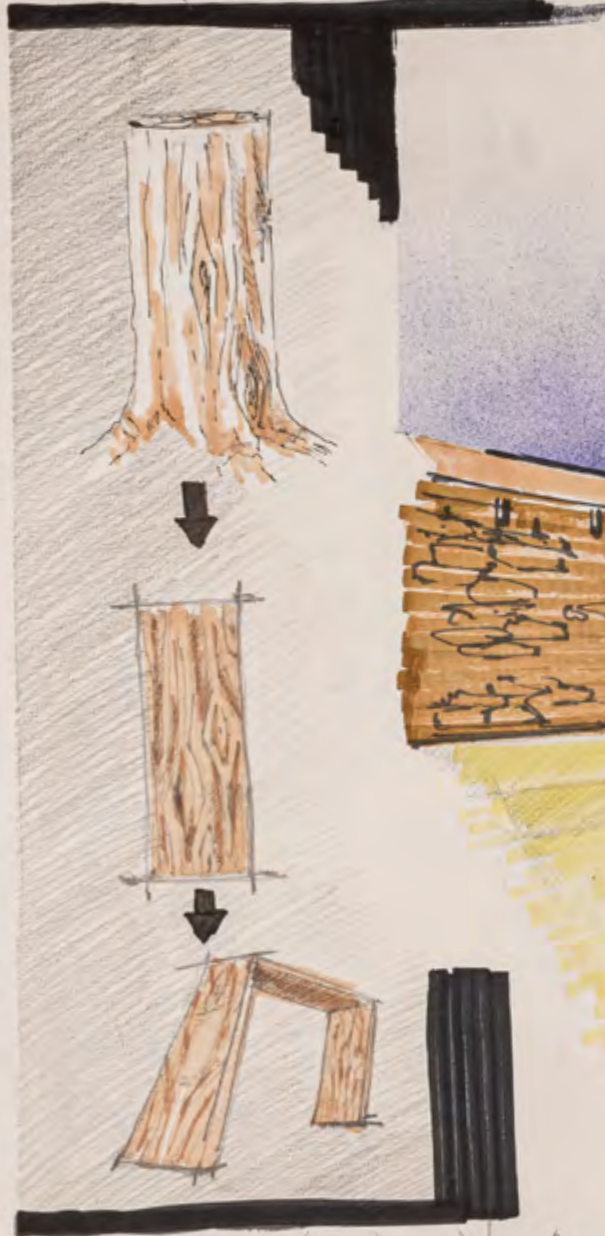

- Pavilion destinat evenimentelor publice construit din plăci de lemn masiv care să se afle în concordanță cu situl dat.
- Pe placa de lemn se va afișa titlul sau programul evenimentului.



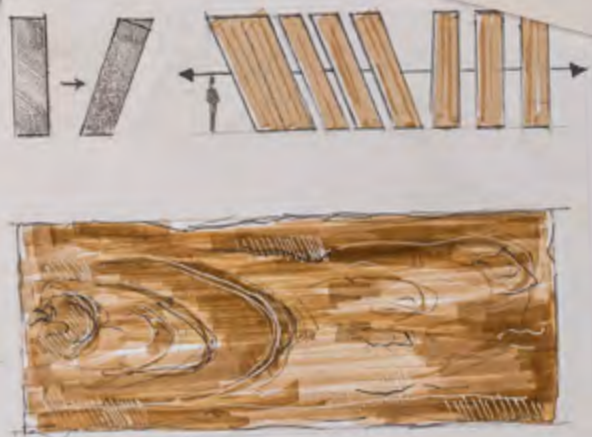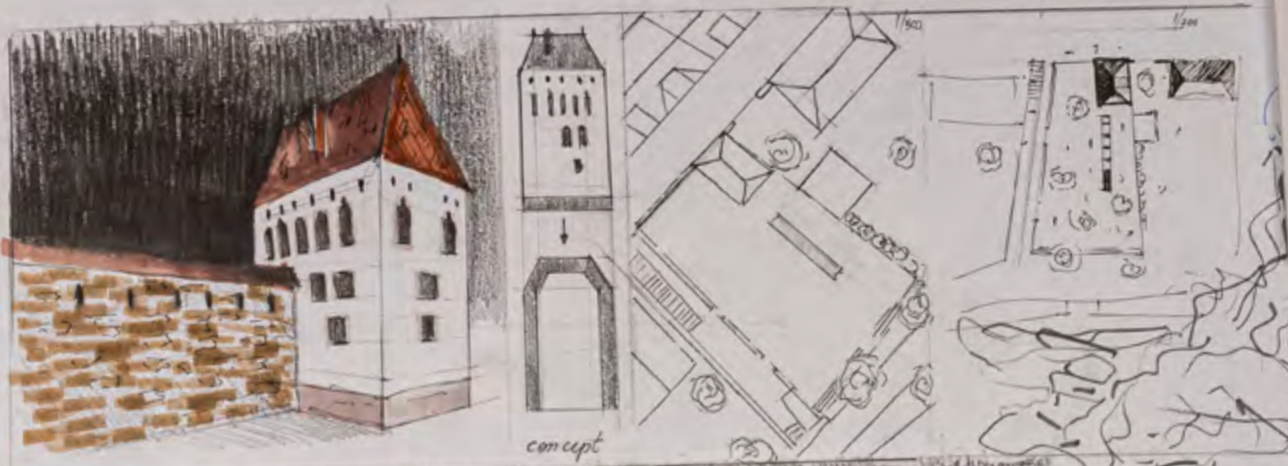

detaliu