








ARHITECTURĂ  
DE INTERIOR ȘI AMBIENT  
clasa a XI-a, 13 aprilie

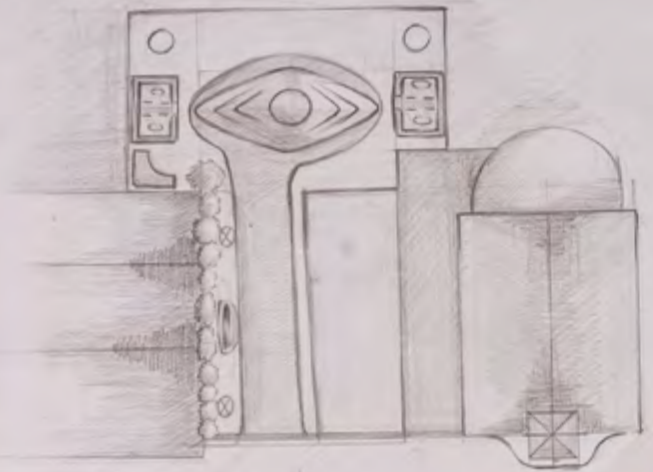

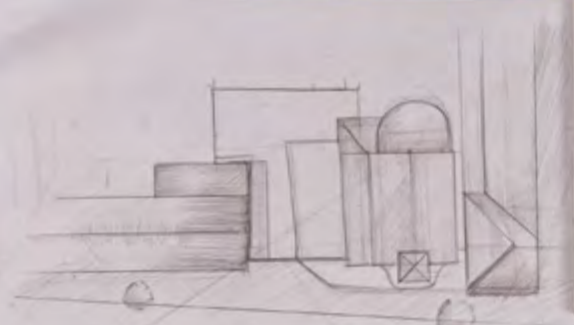

1.0

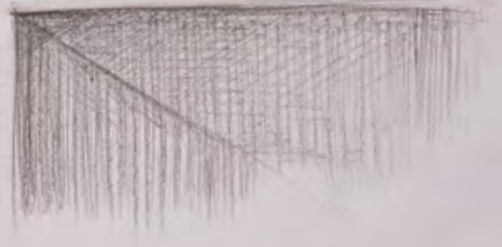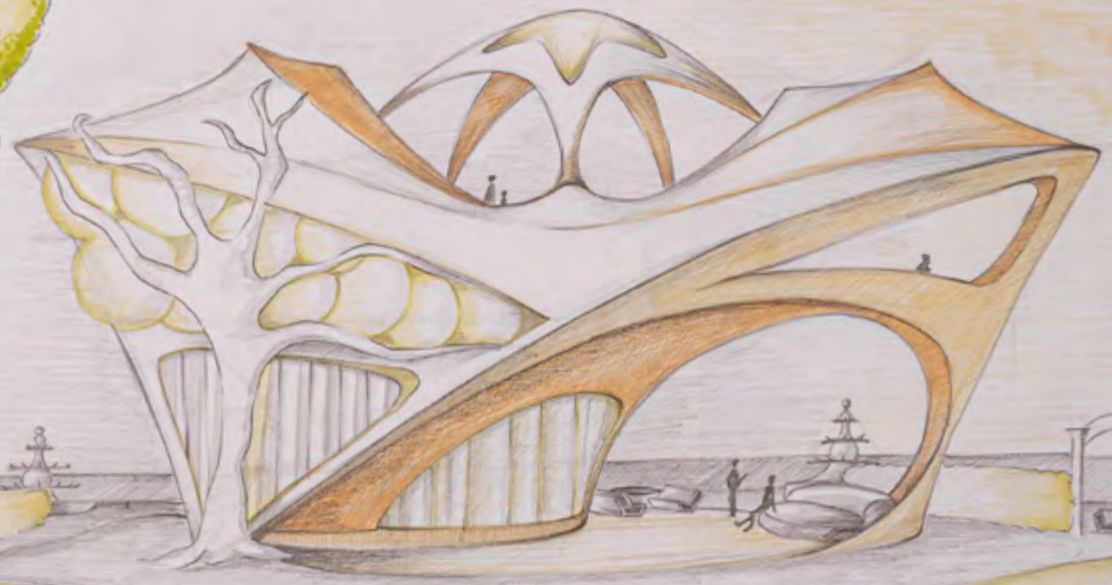

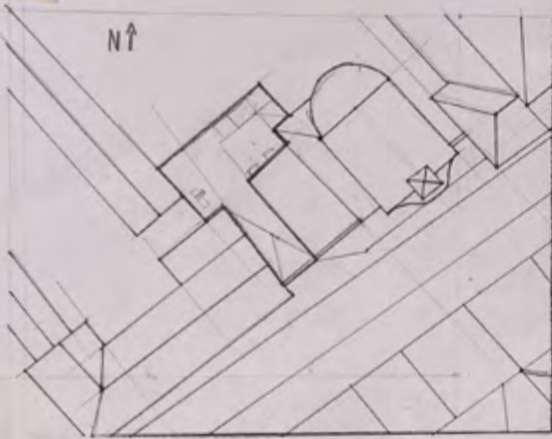


PLAN DE SITUAȚIE SC: 1/500




1/30




SECȚIUNEA 1

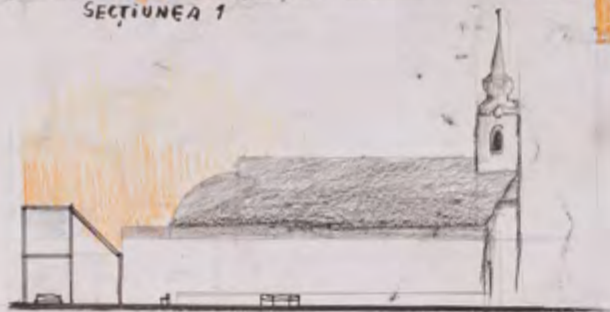

SECȚIUNEA 2


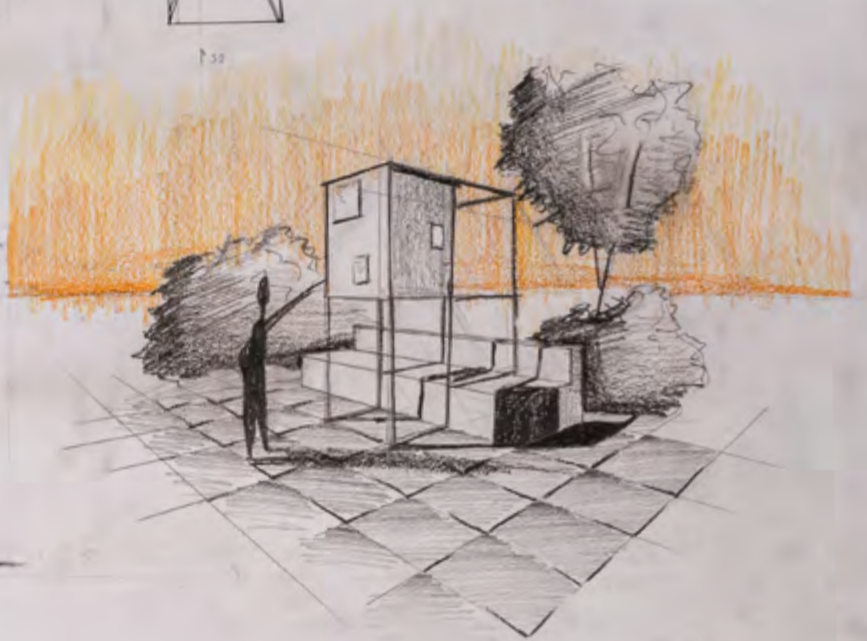



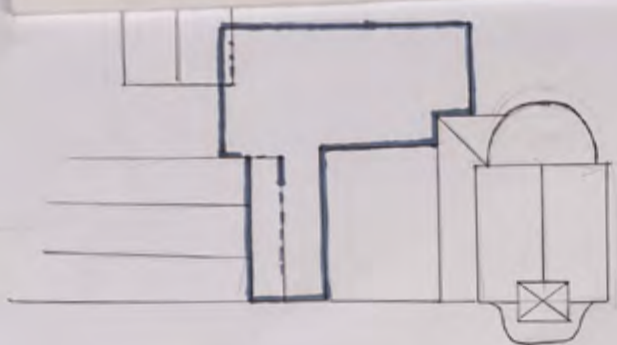






STICLĂ

PÂNZA




LEMN

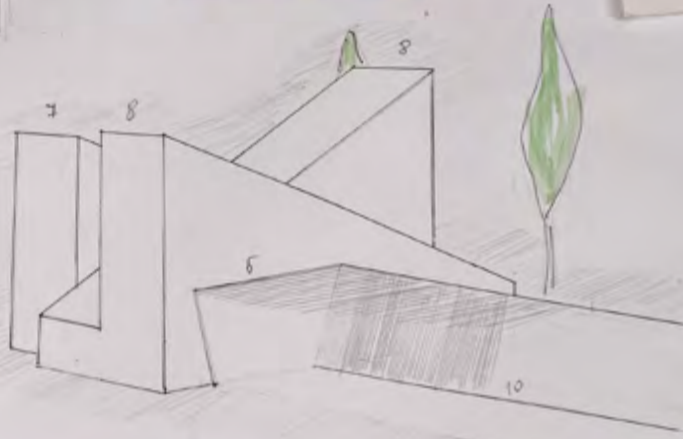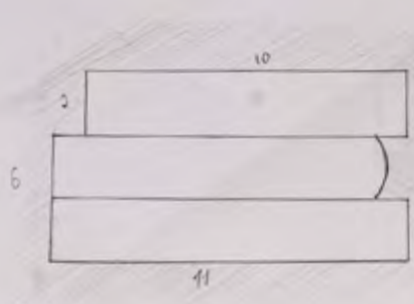

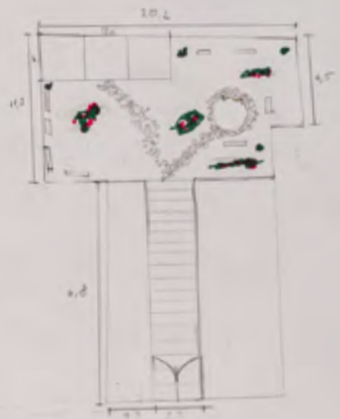
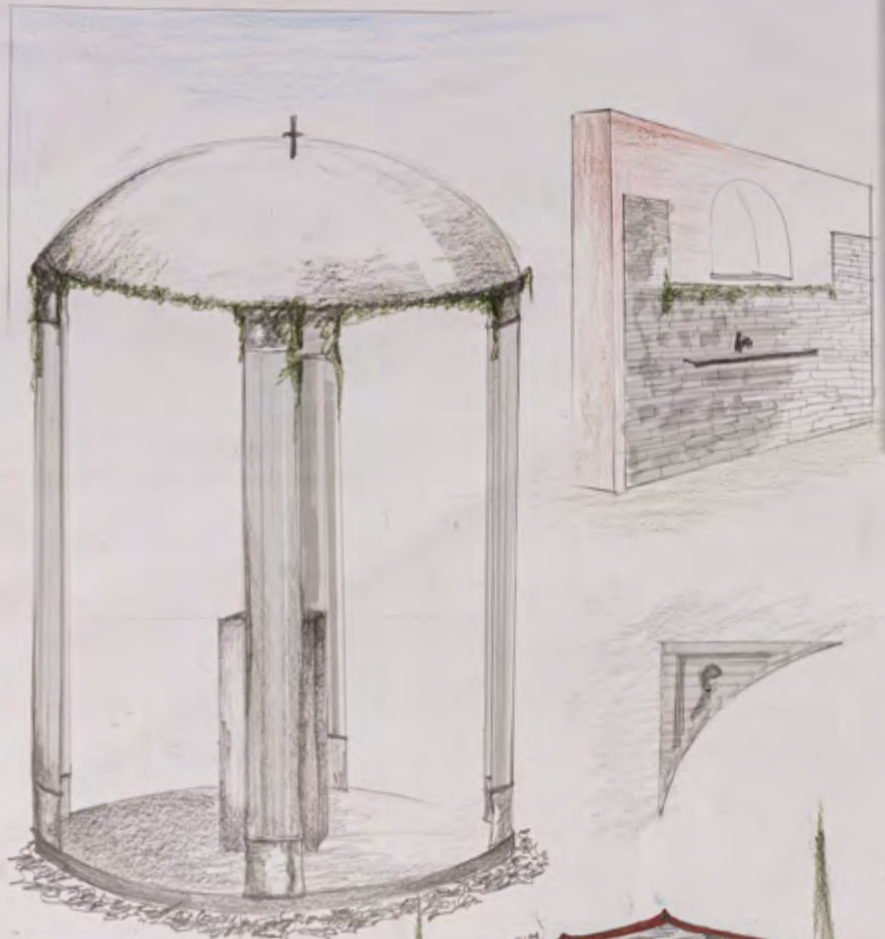


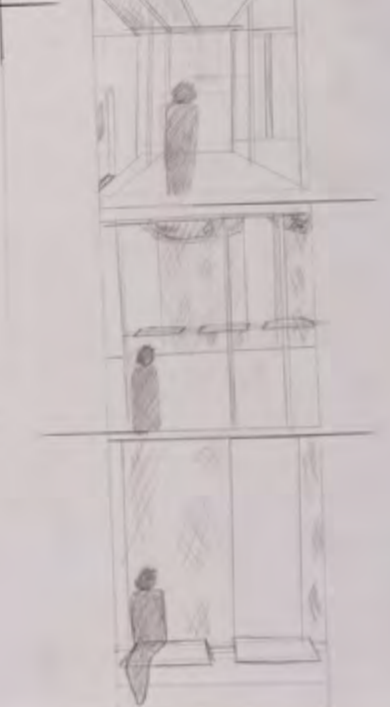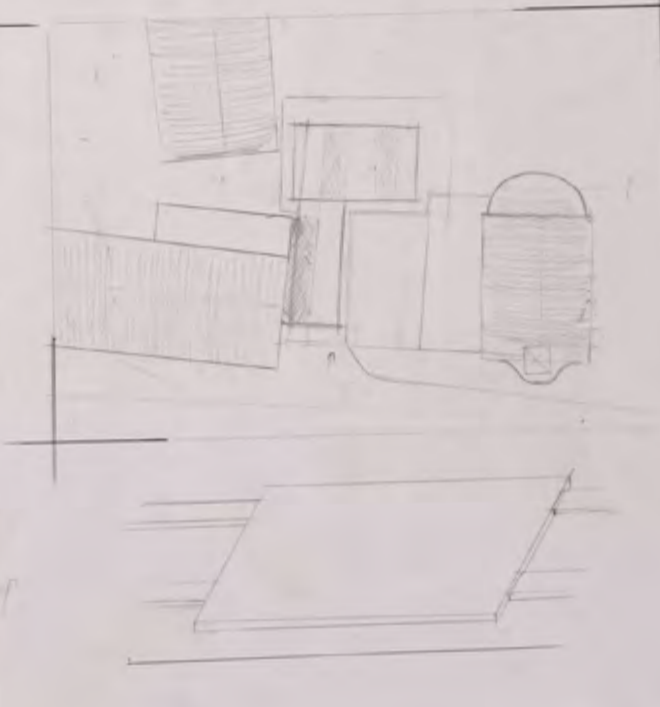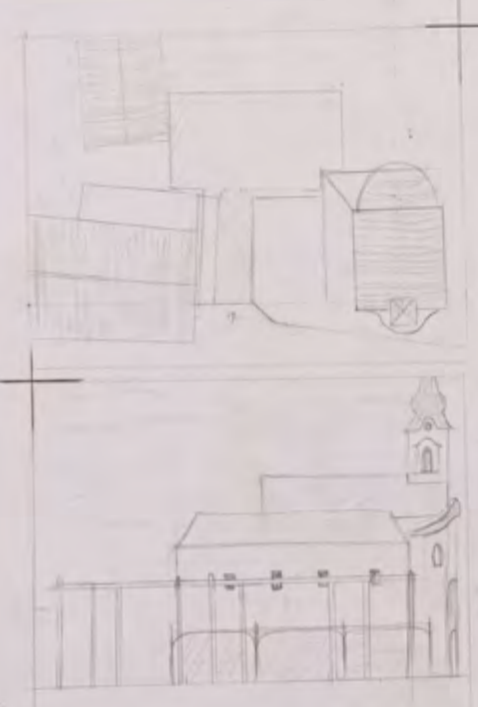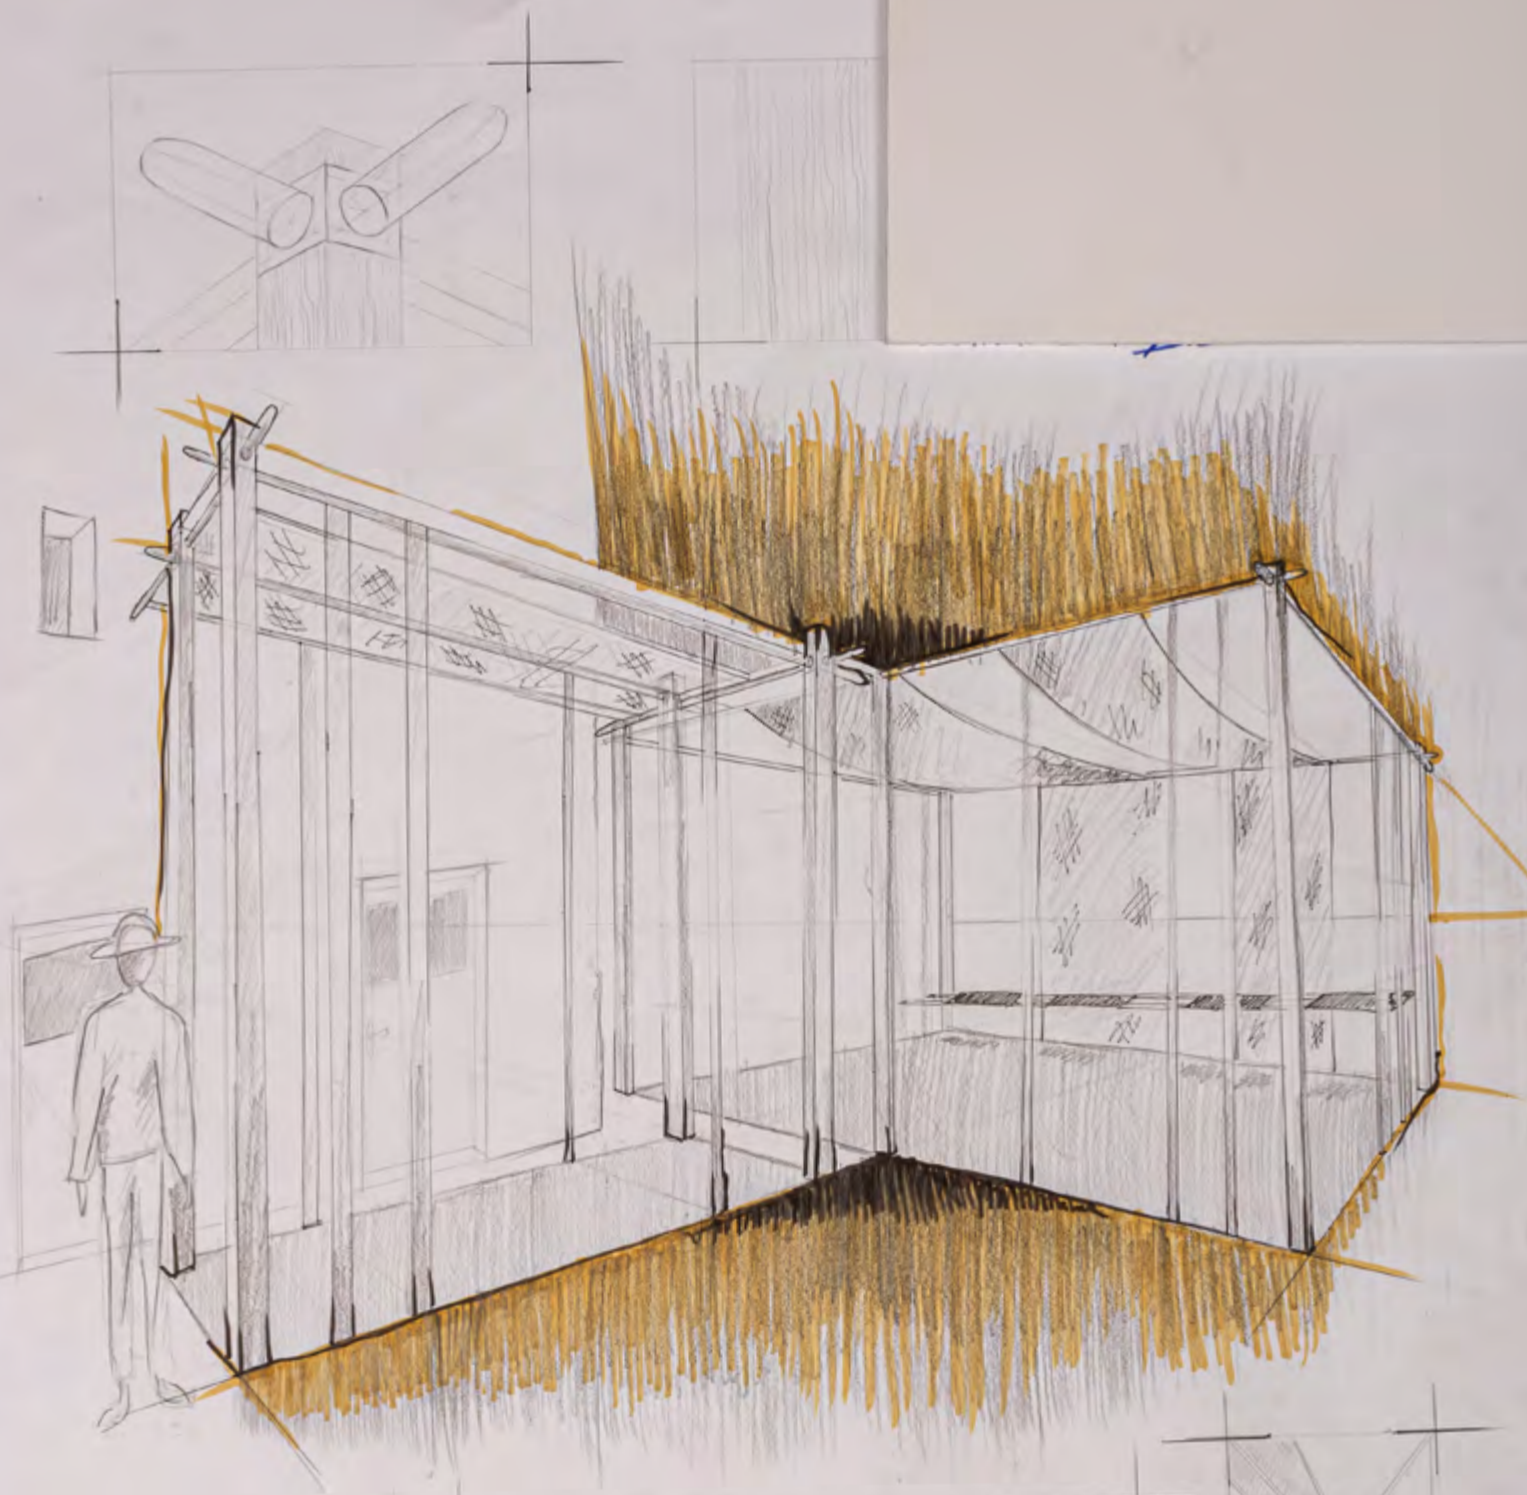





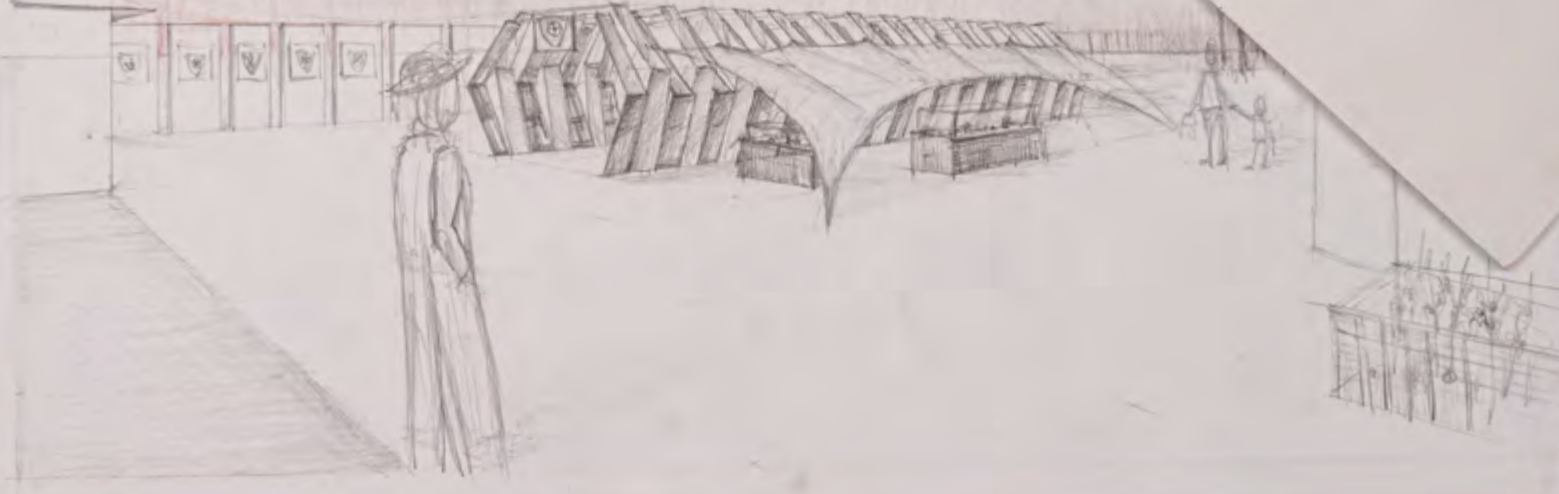
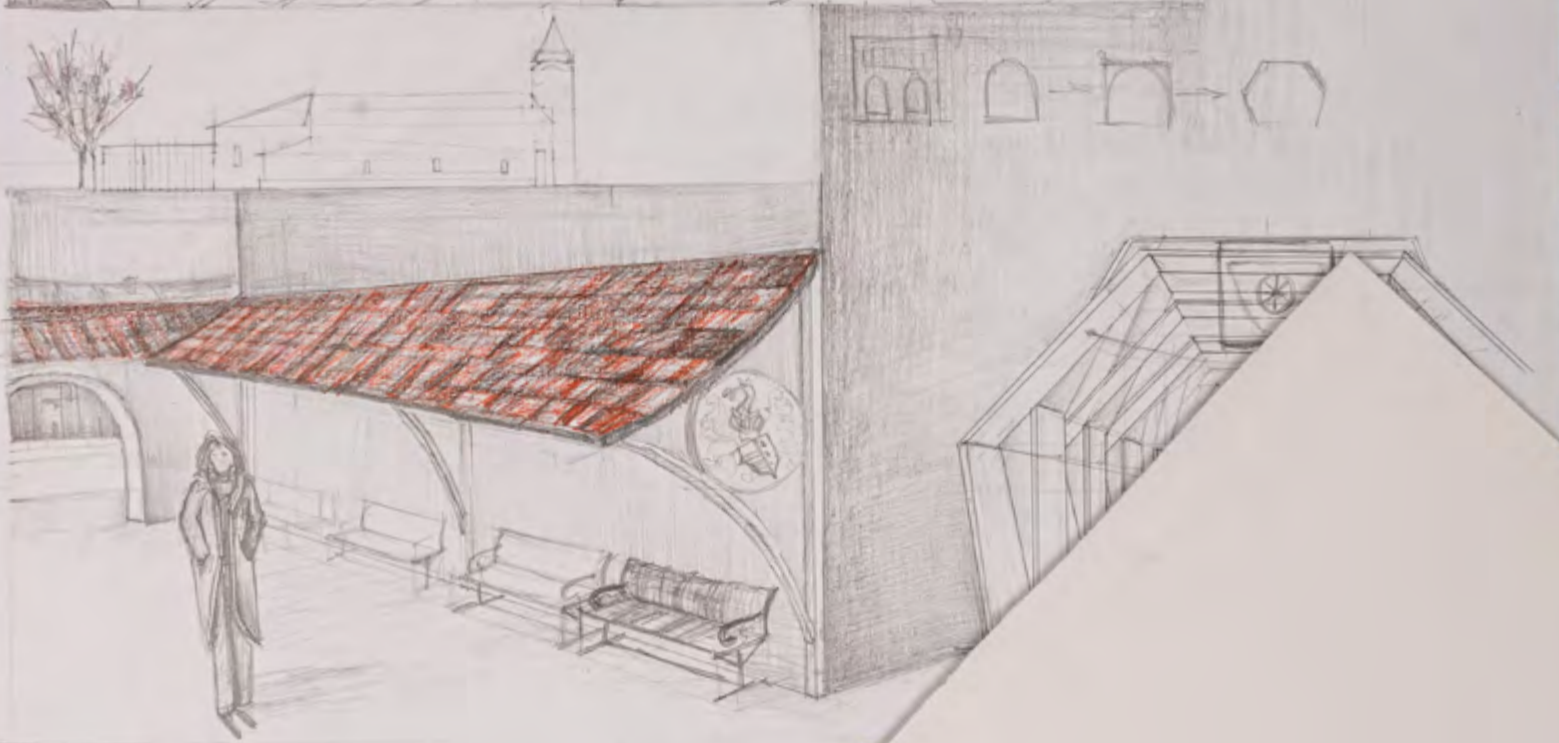
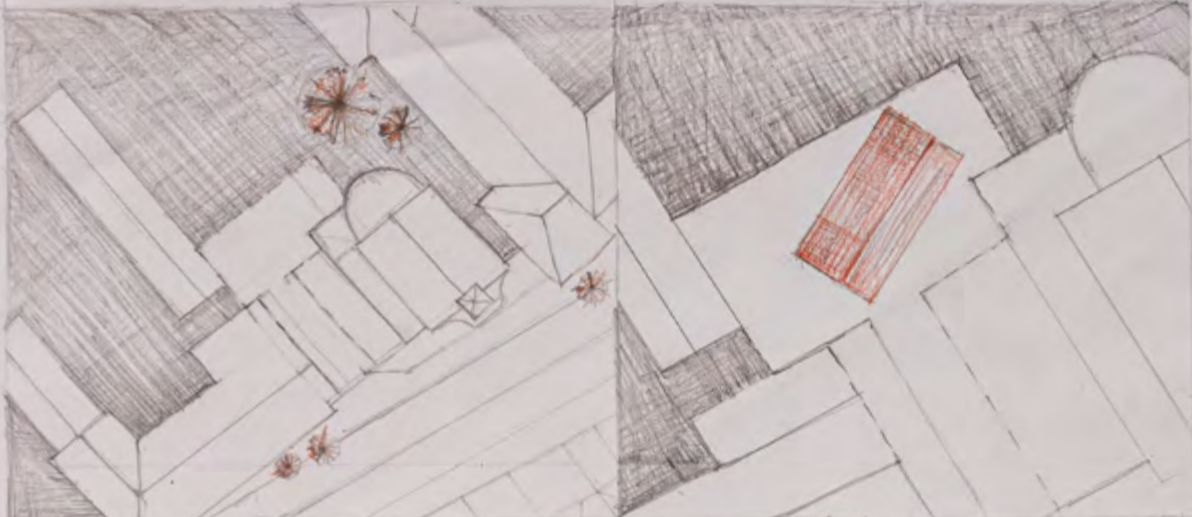





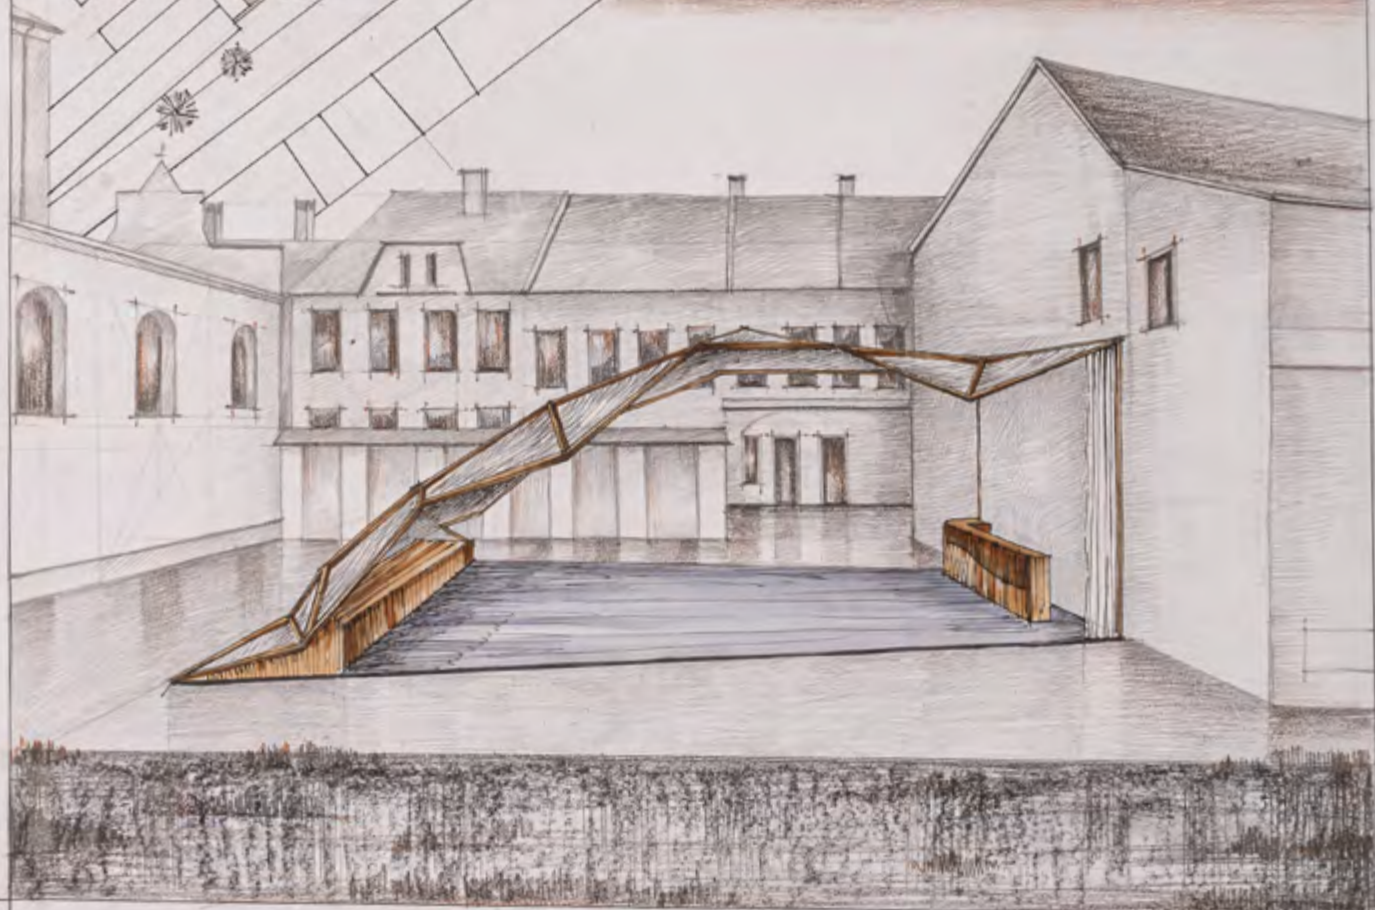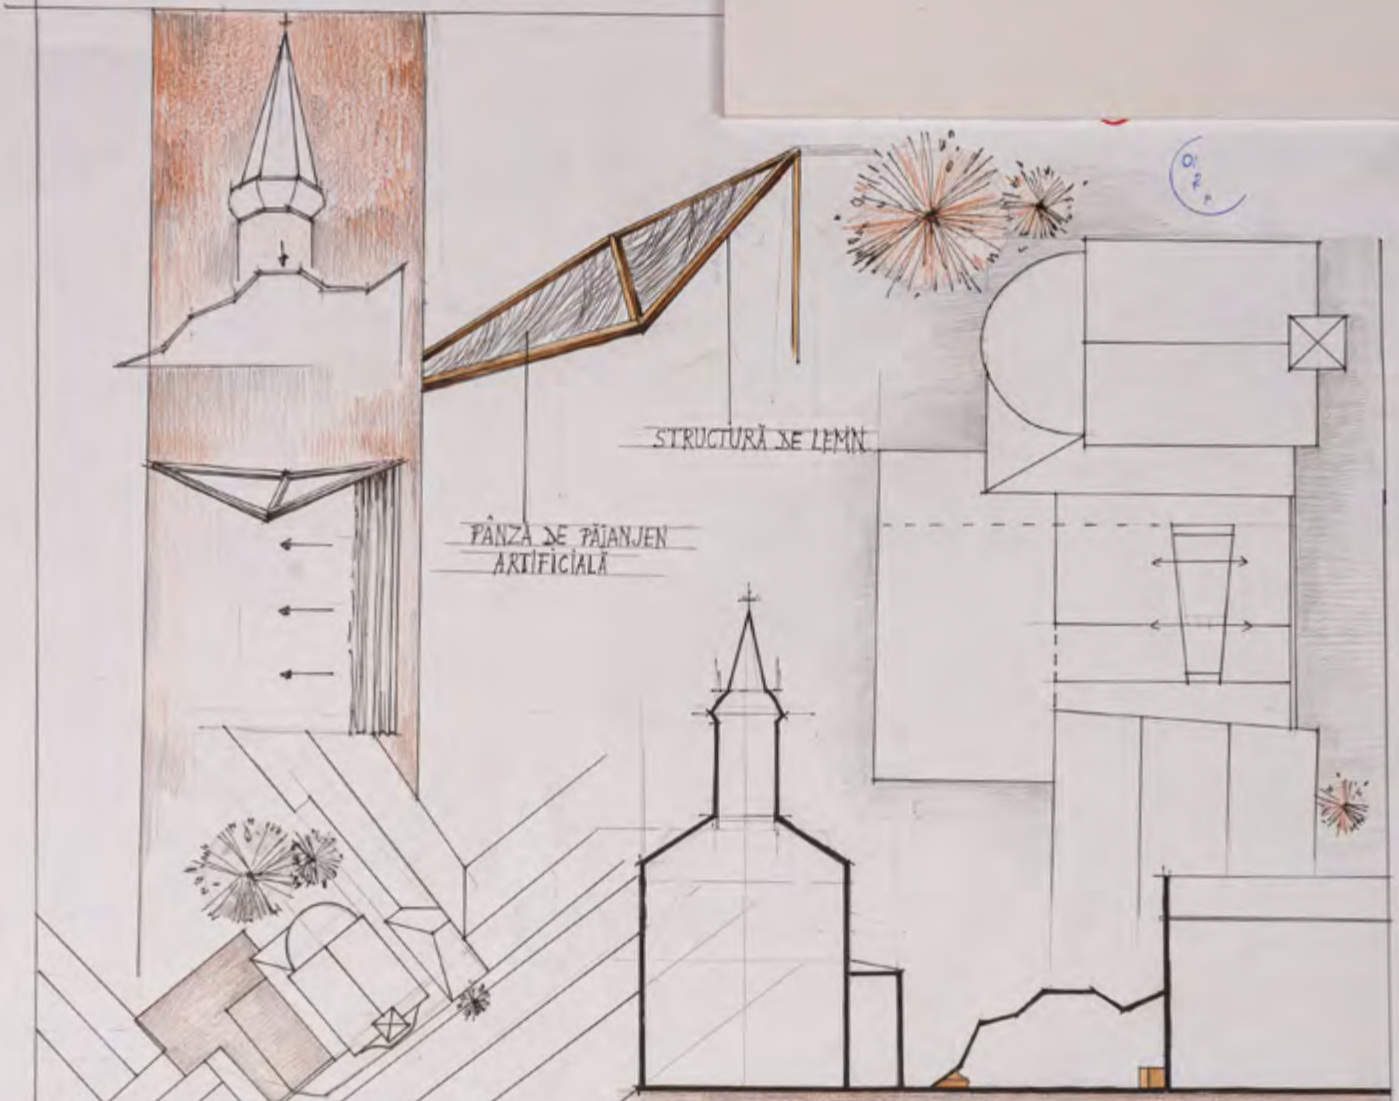



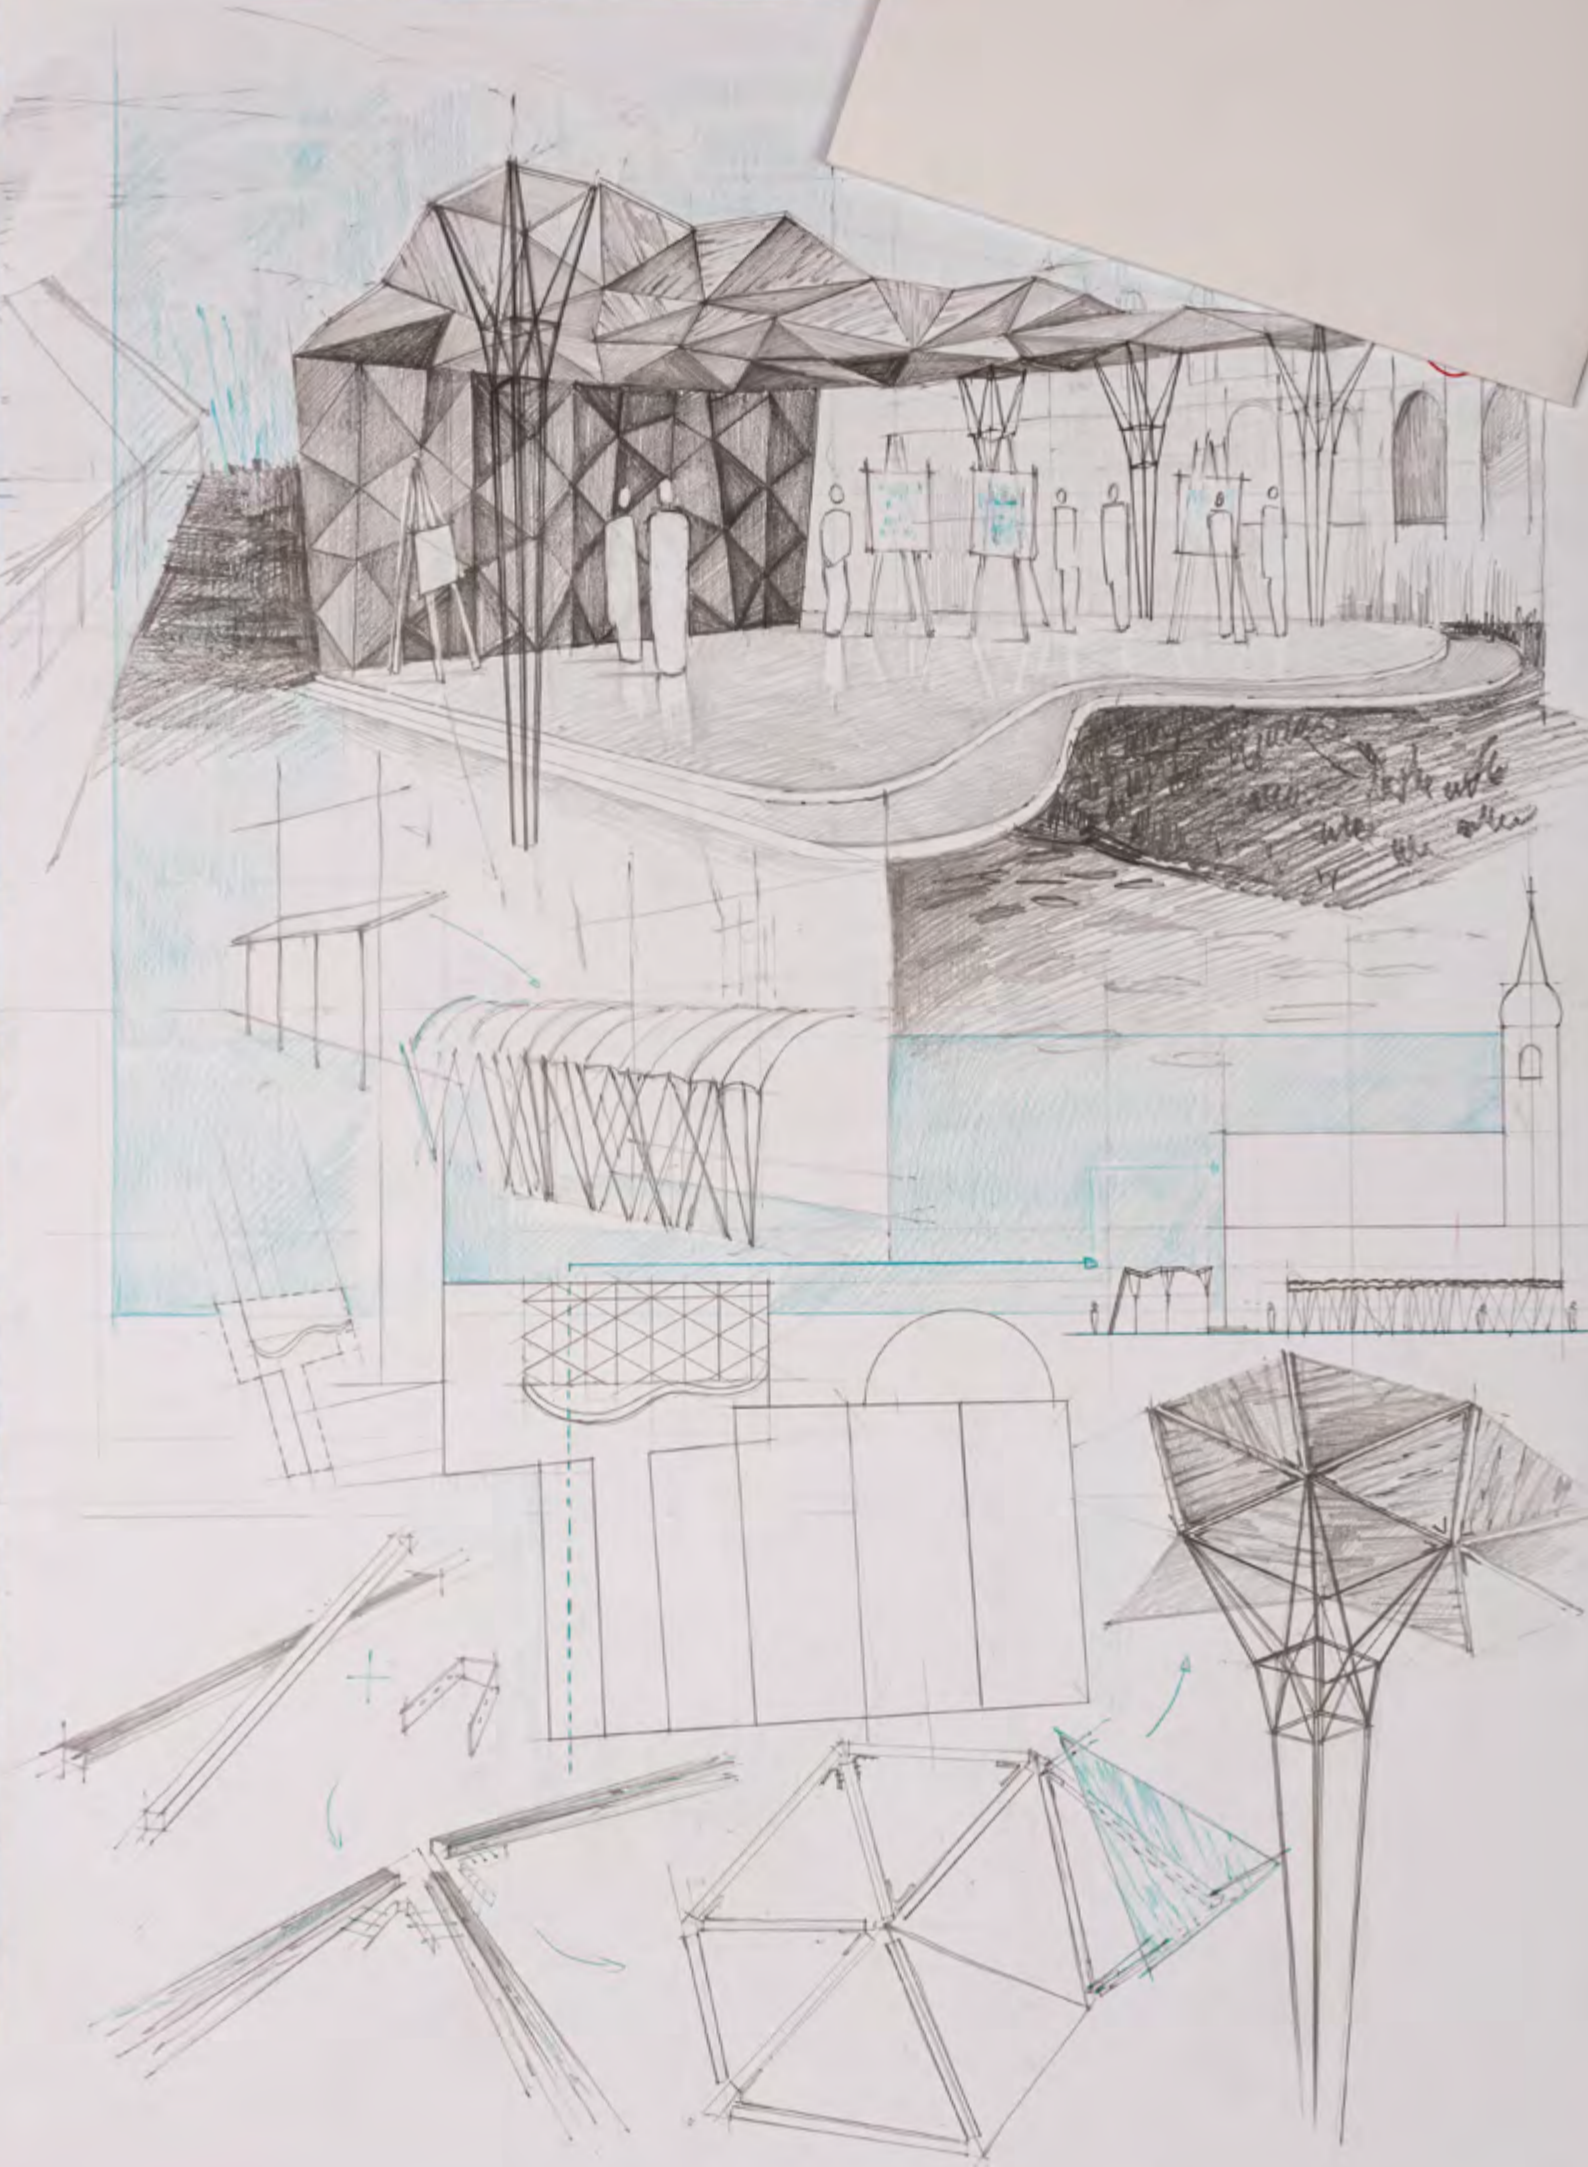

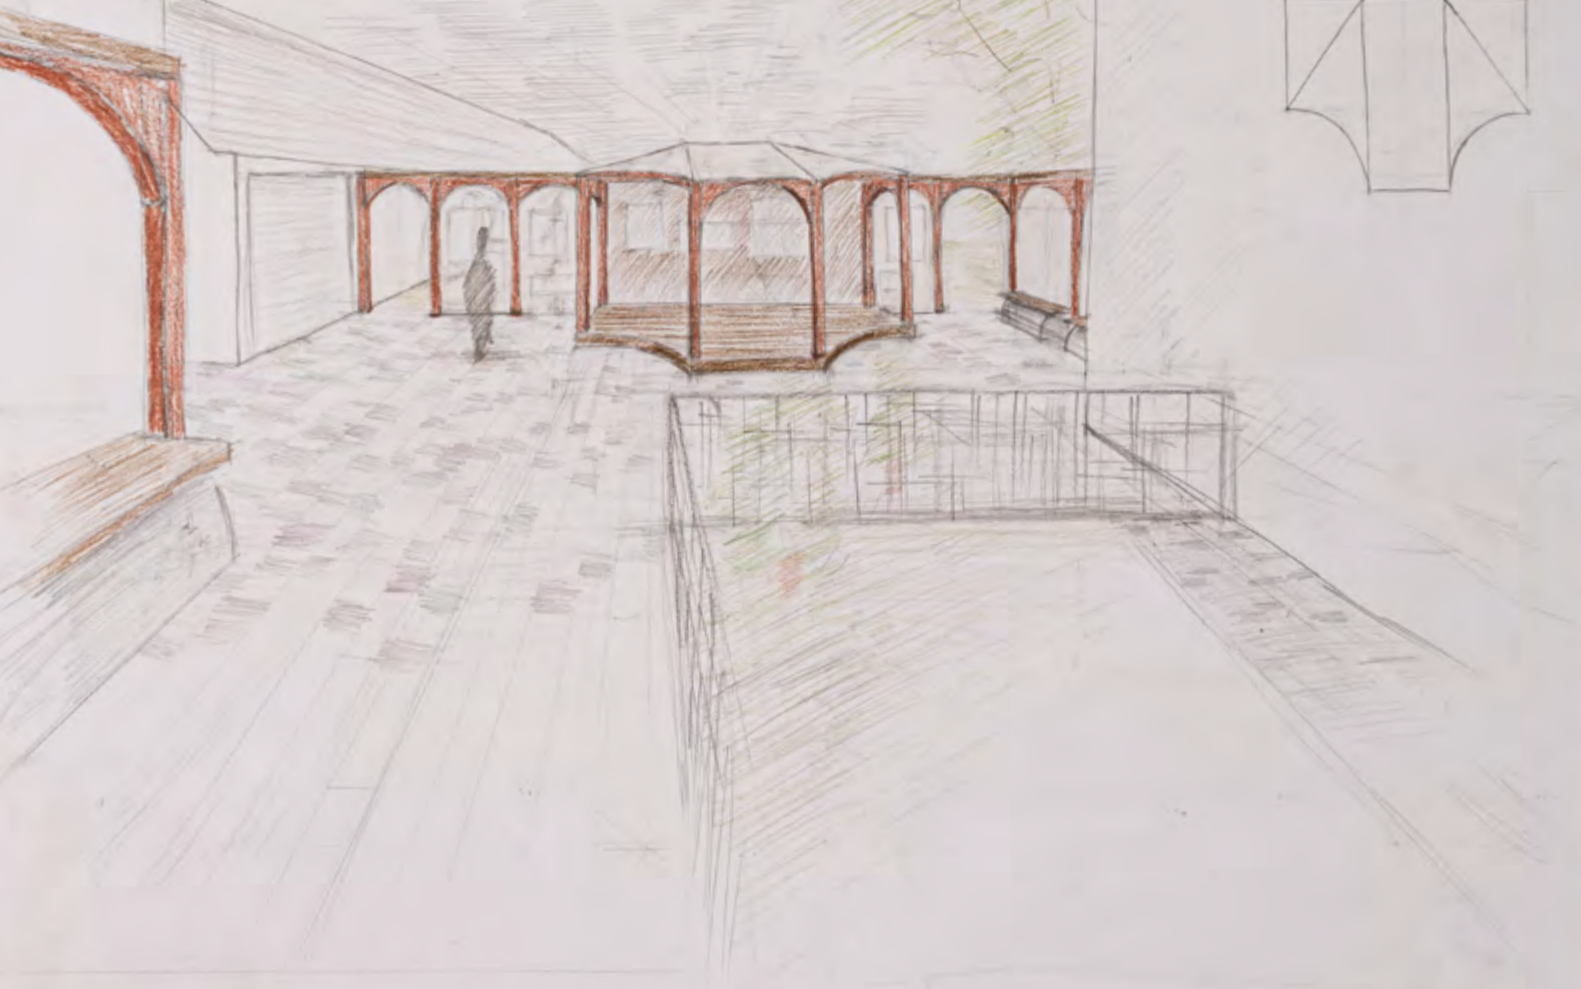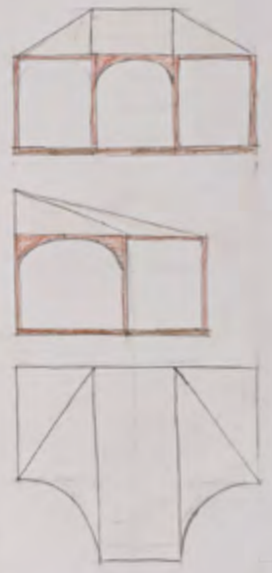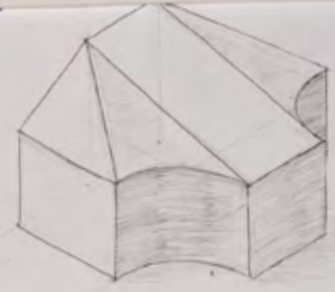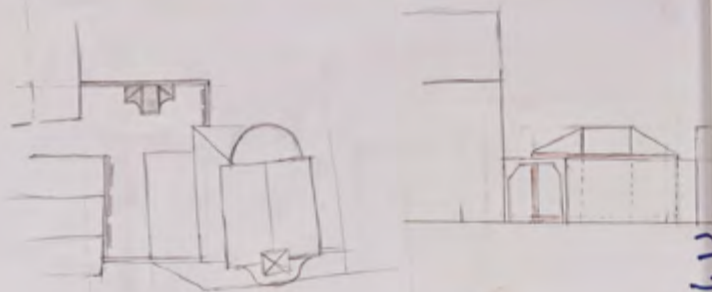

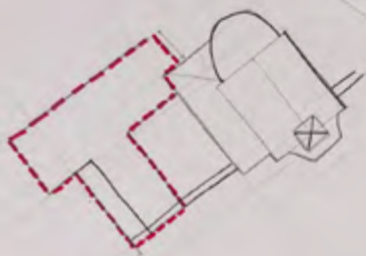

DETALIU ARHITECTURAL  
- SURSĂ DE ÎNȘPIRĂȚIE -

