





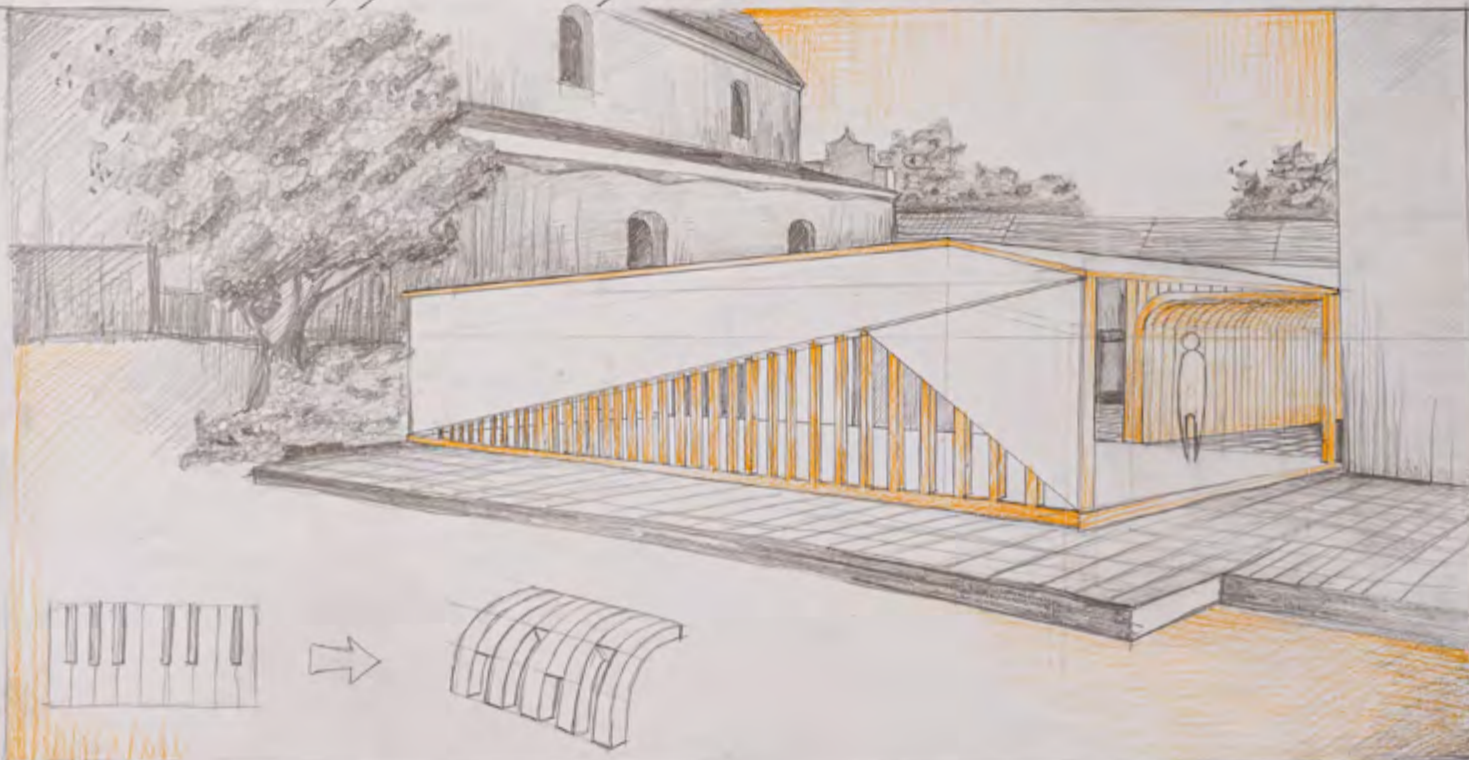

ARHITECTURĂ
DE INTERIOR ȘI AMBIENT
clasa a XII-a, 13 aprilie

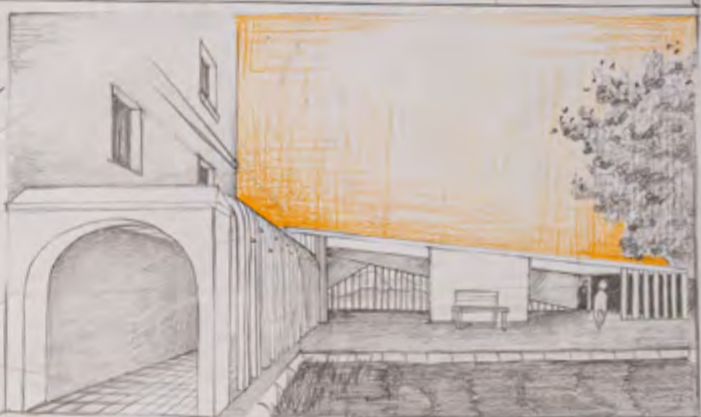

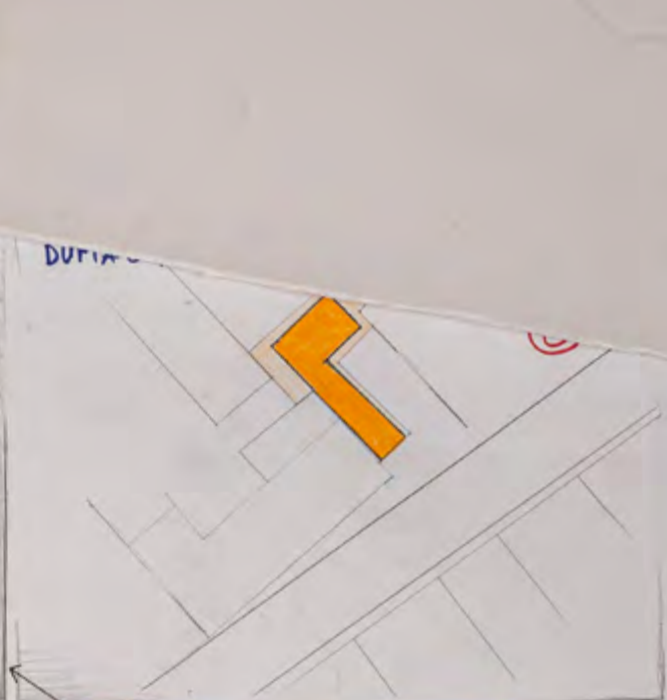


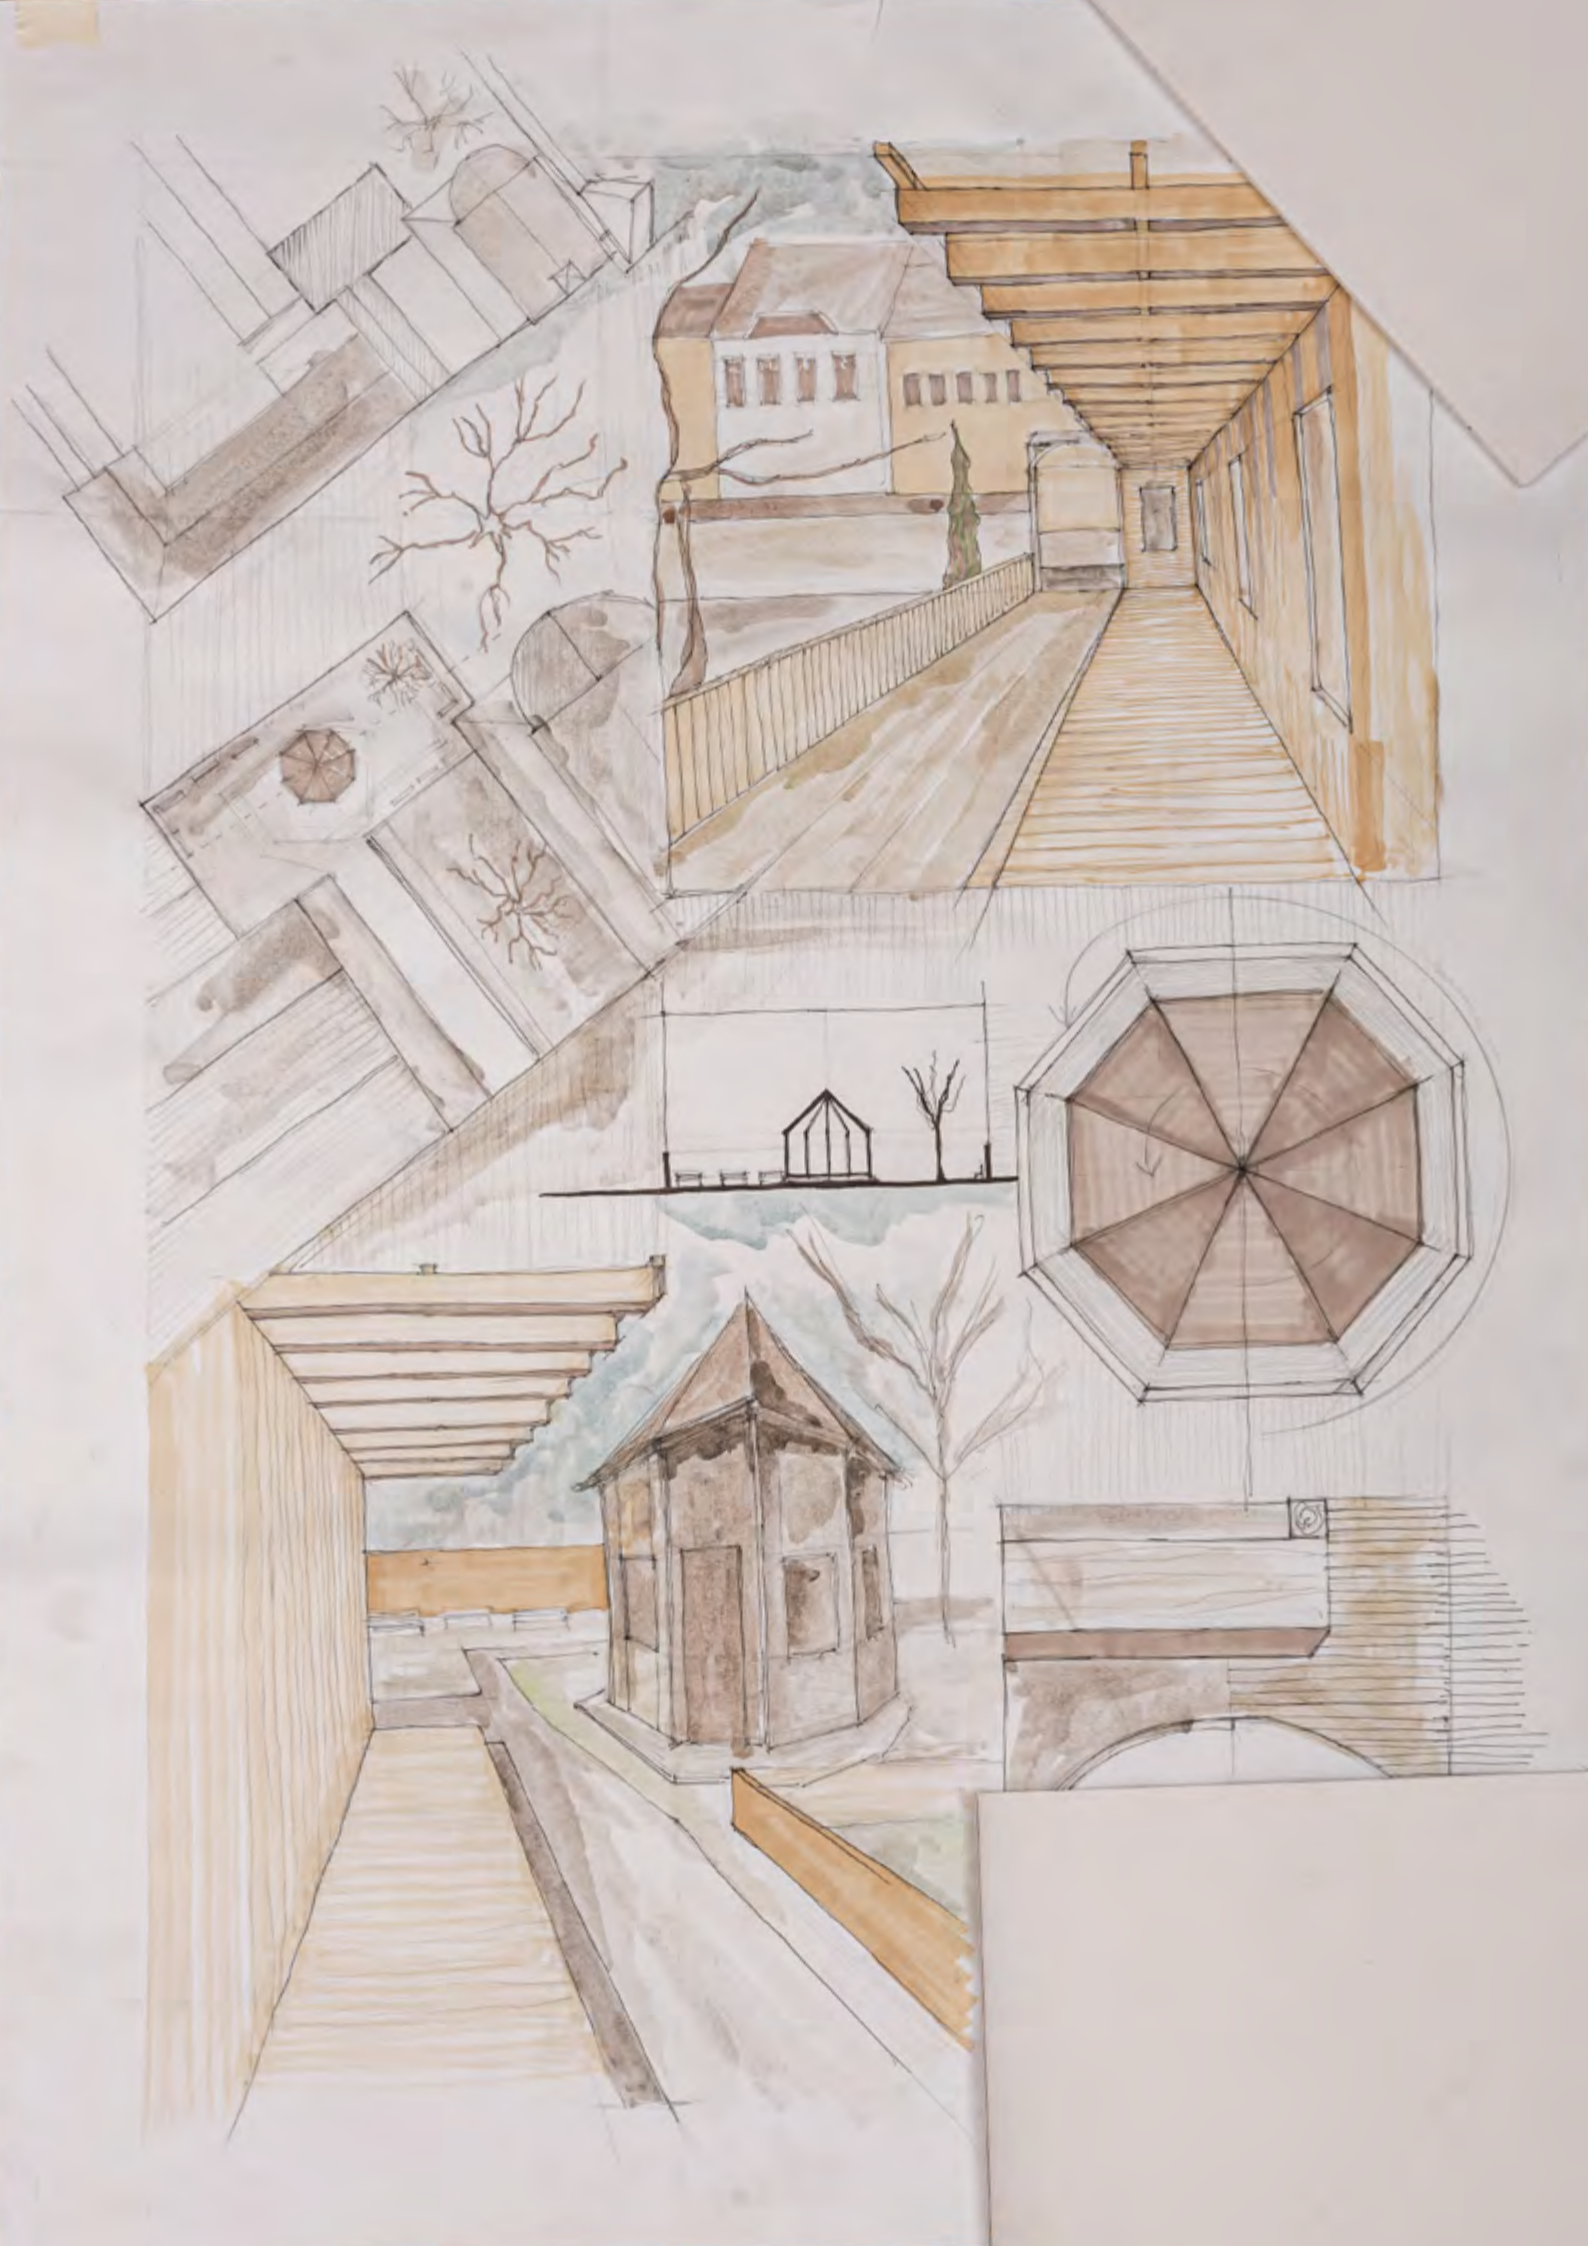












1:500






1:200

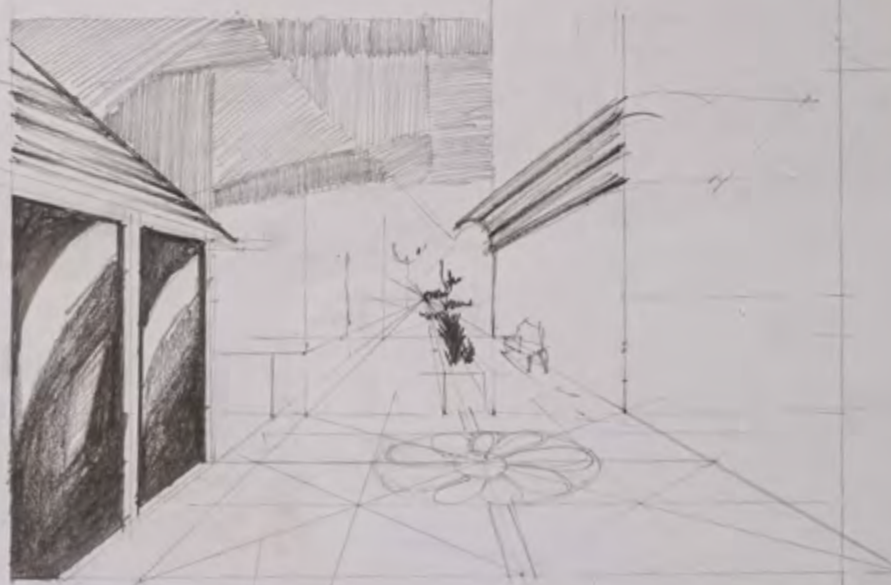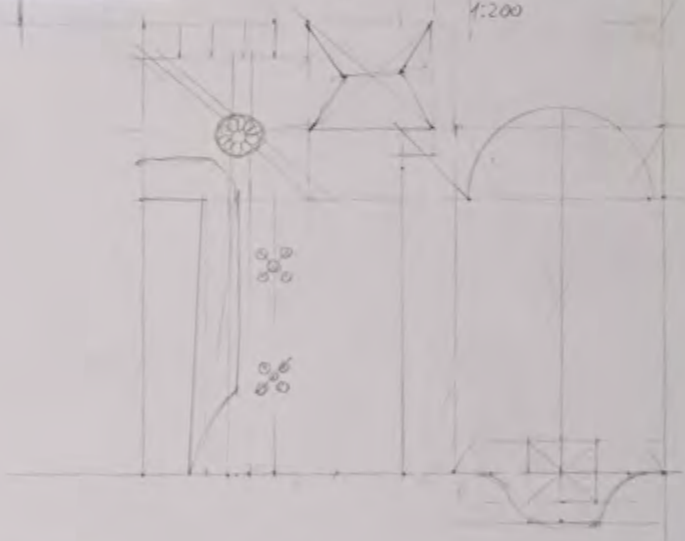

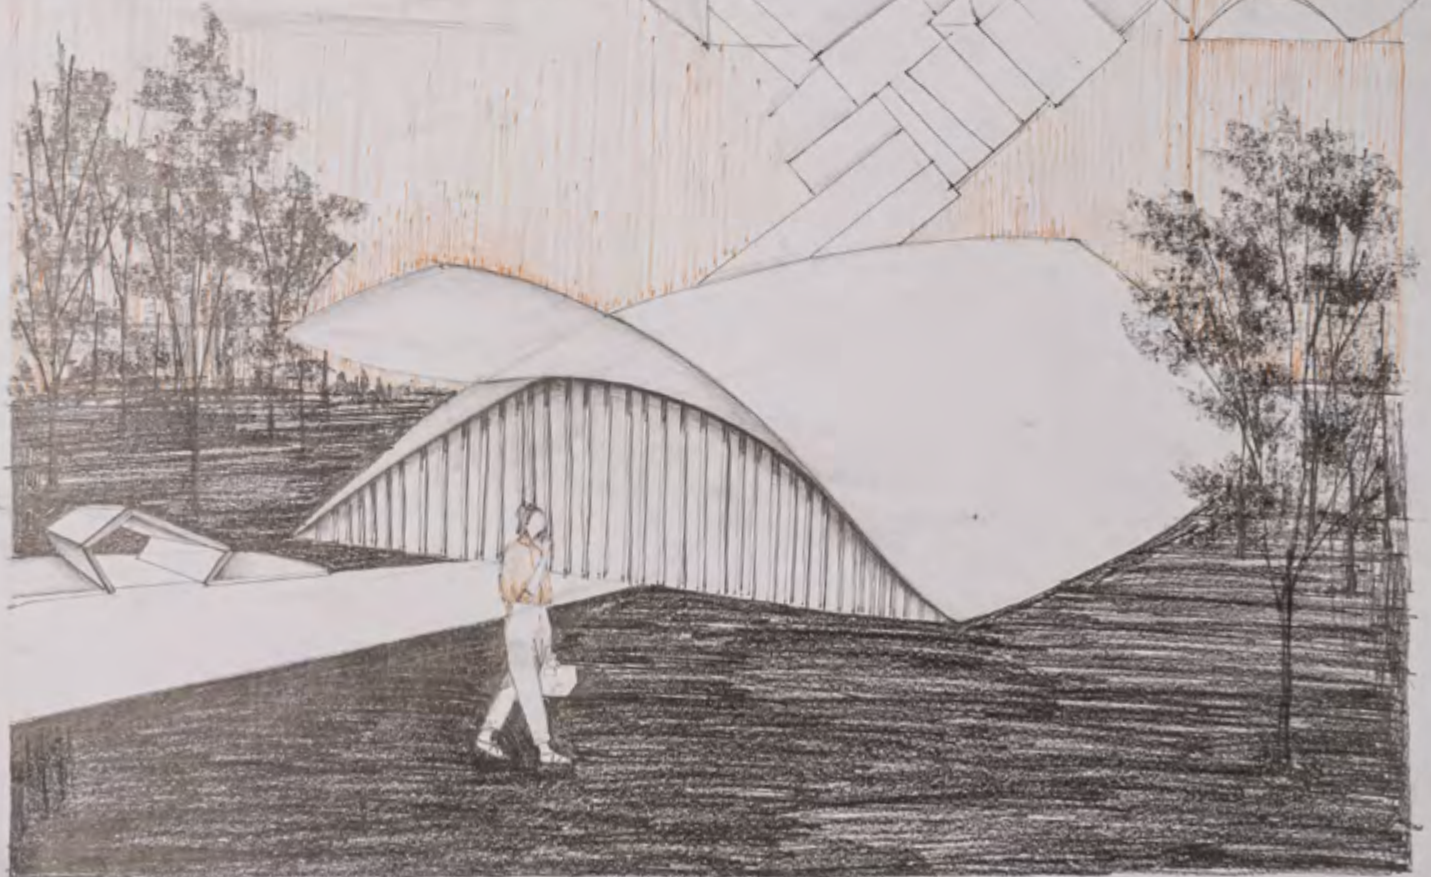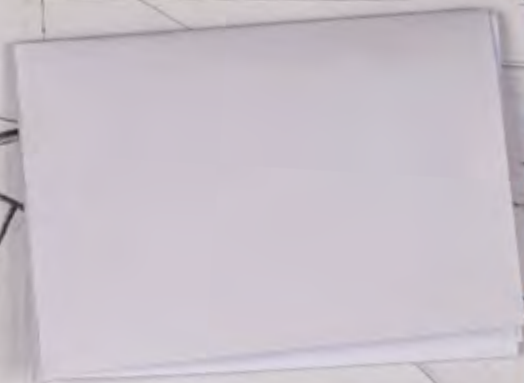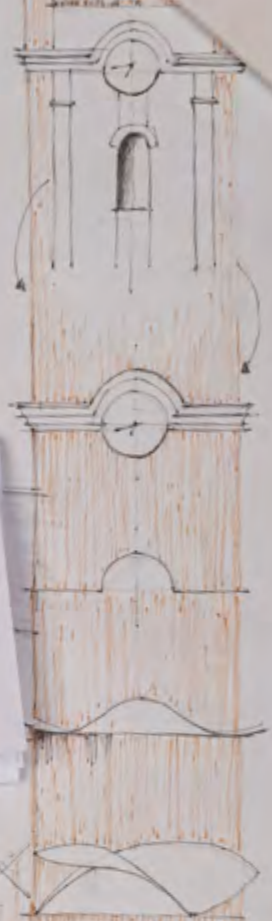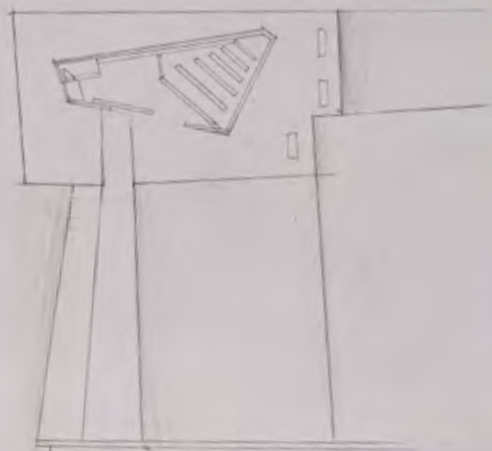

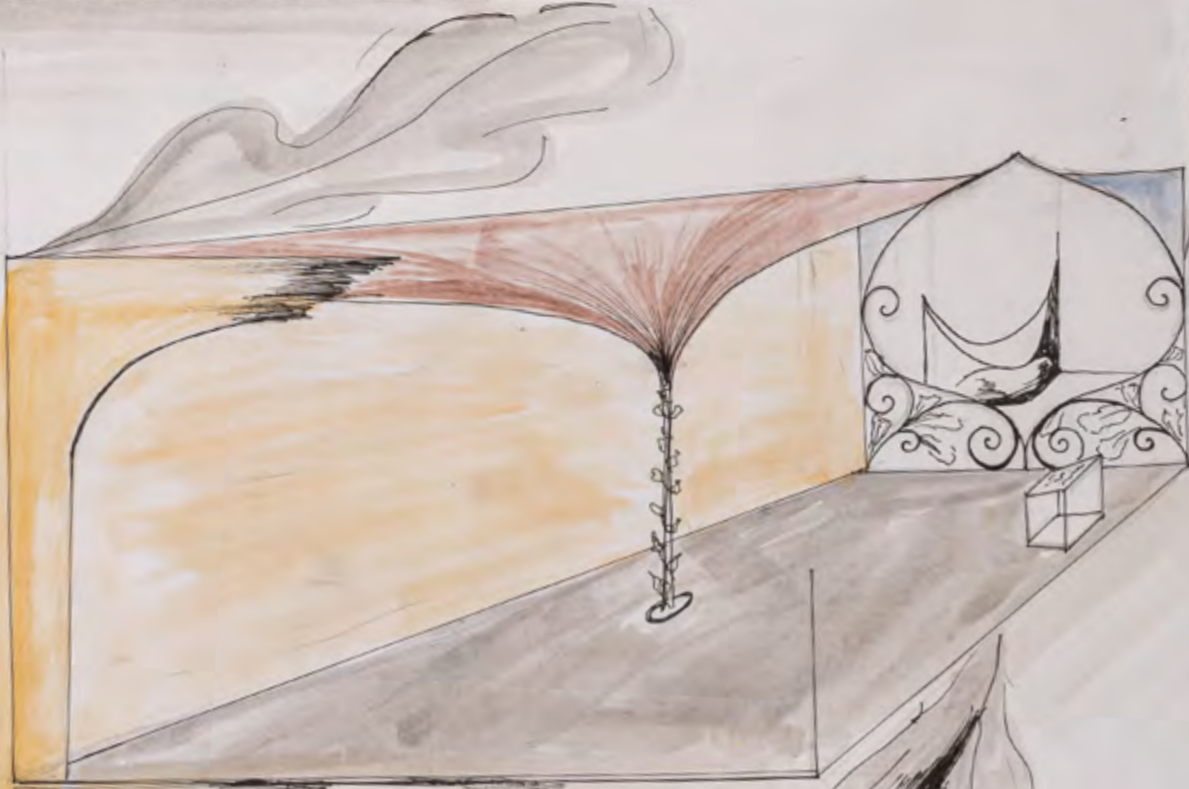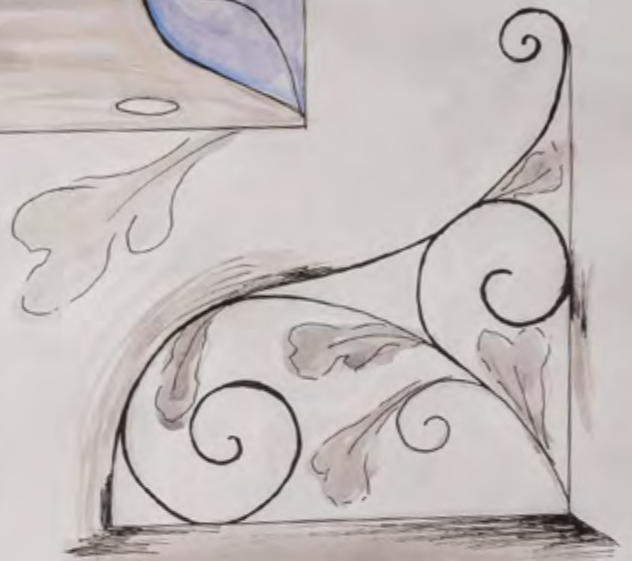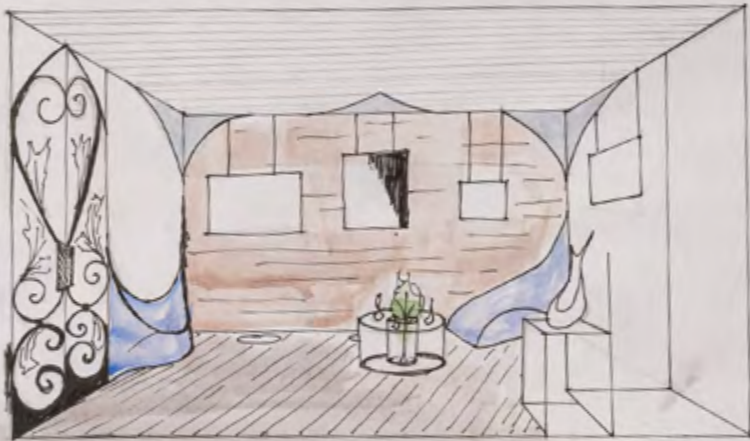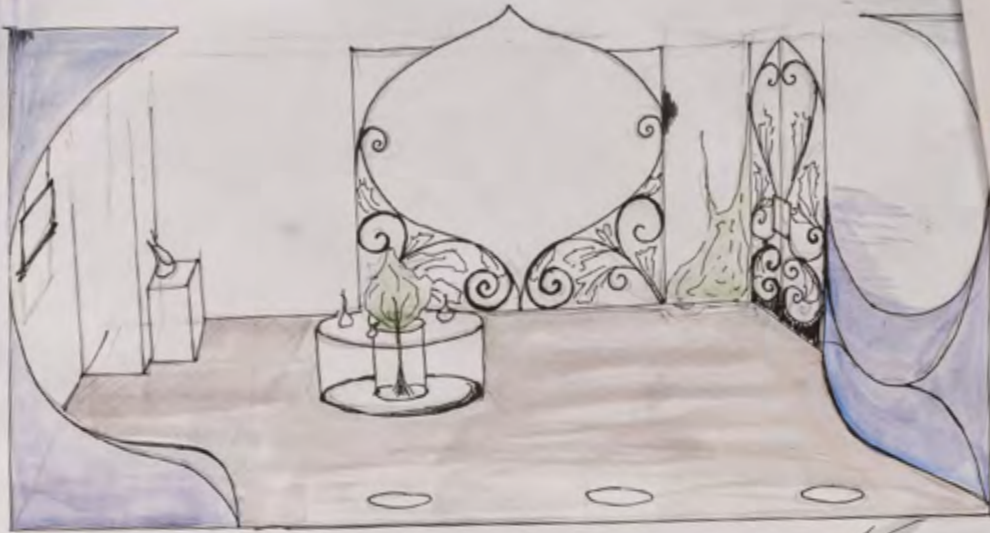

Un acoperiș cu
 scurțoare spre o
 parte de pământ și
 a creșterea unei
 bucătărie de piatră
 care ar putea fi clădită
 în stilul biserică romano-catolică

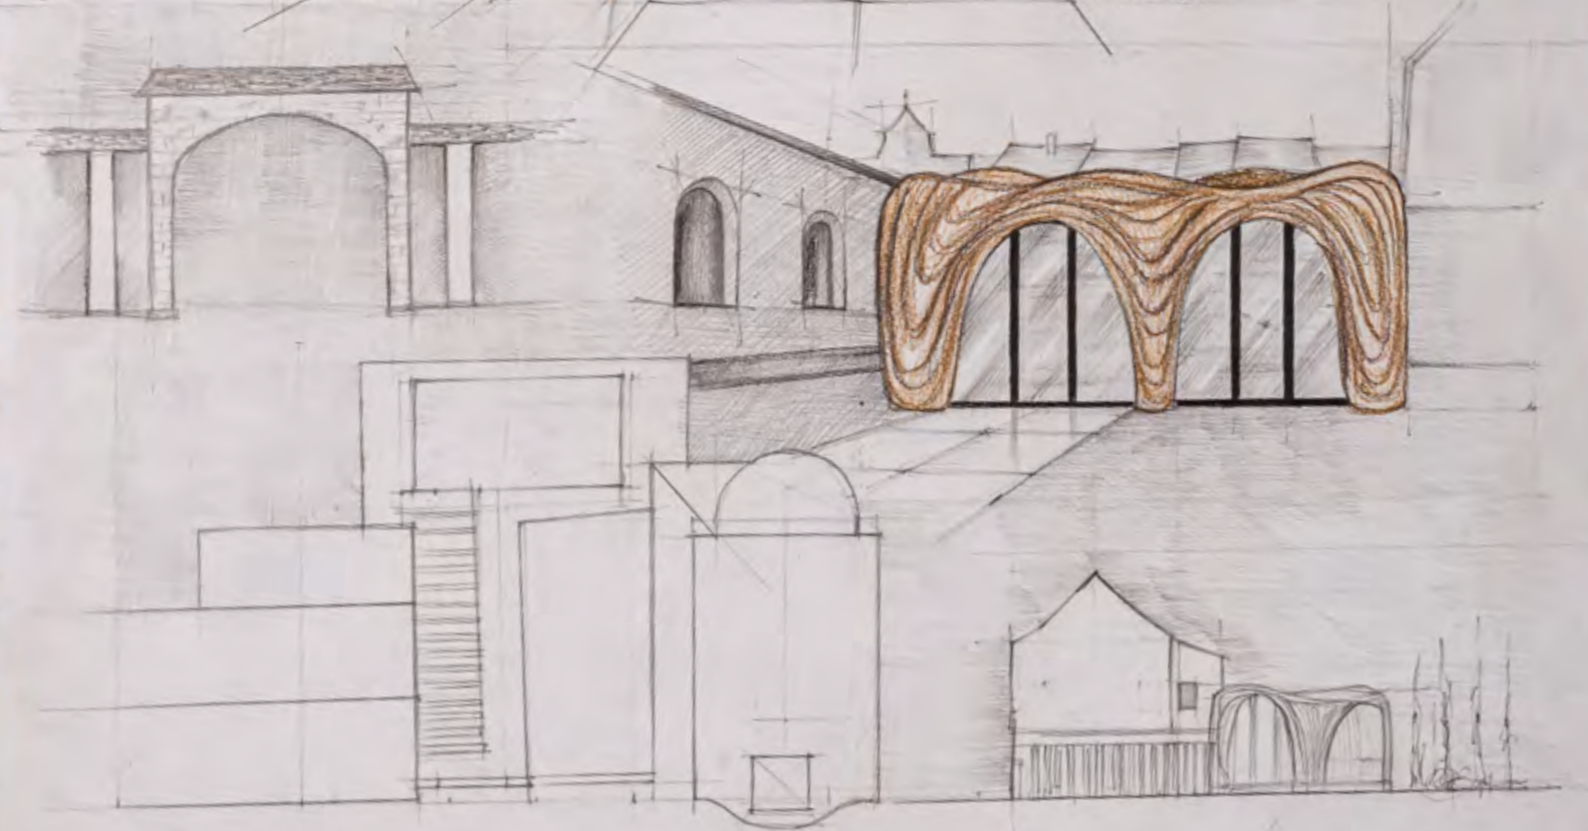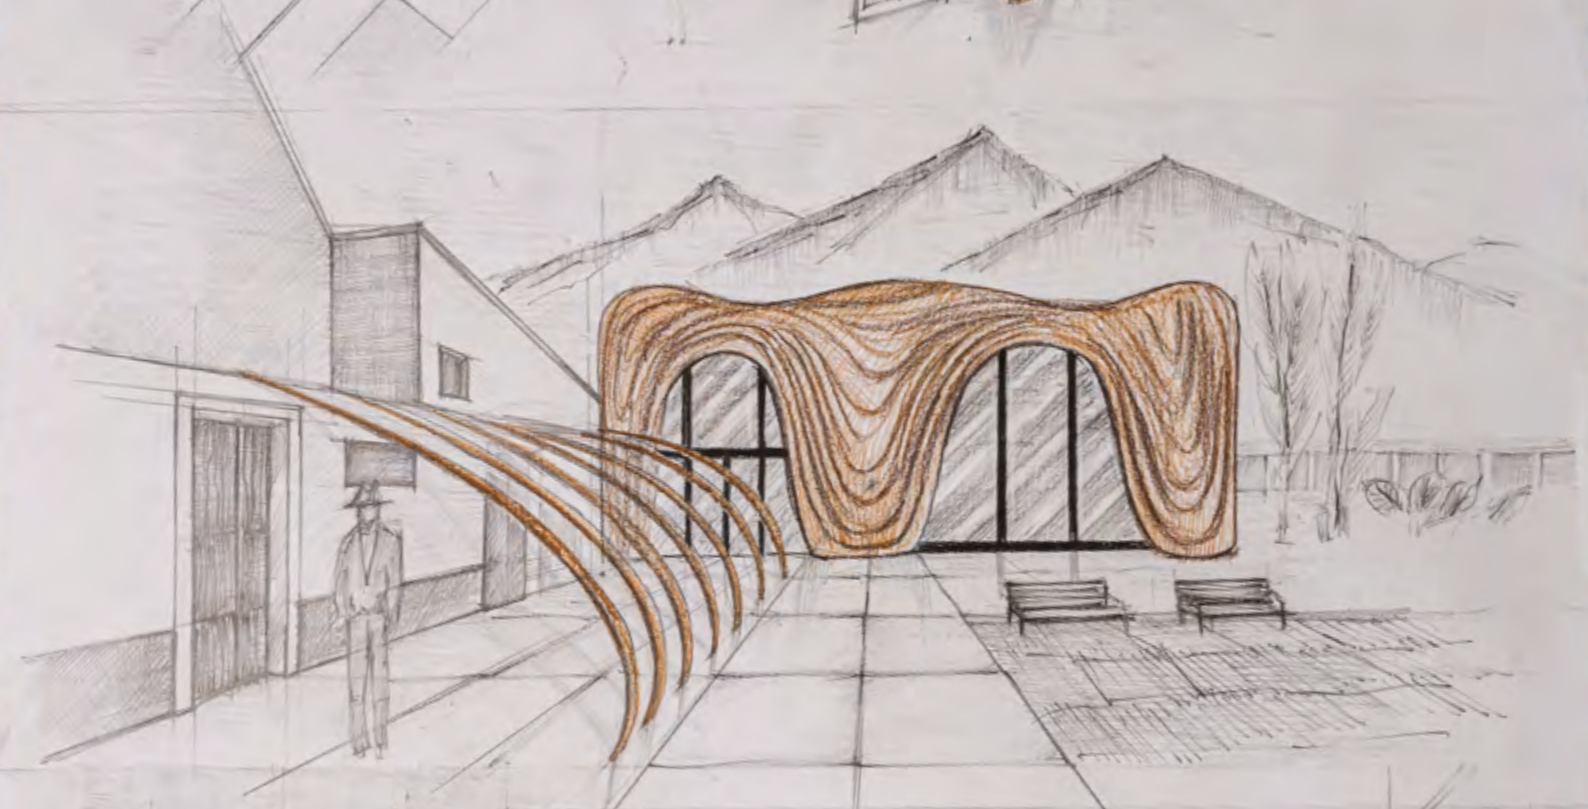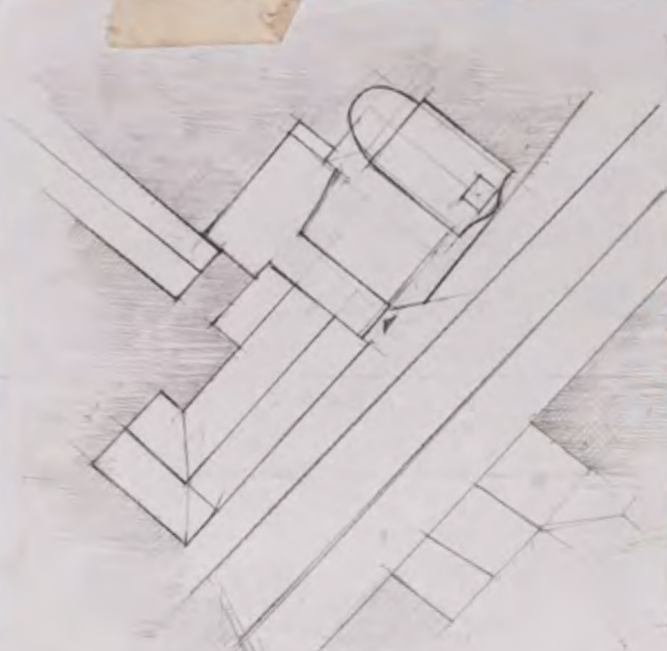





TR
b
E
S

Biblioteca

SPATIU caseuvs.



COPERTINA







Section sc 1:200



Plan sc 1:200



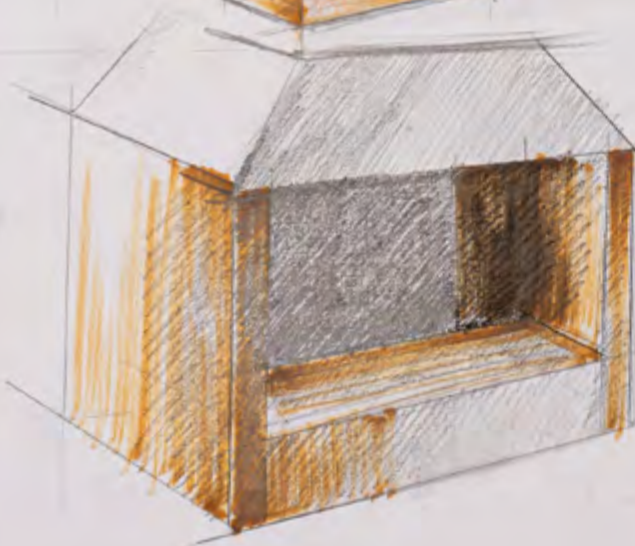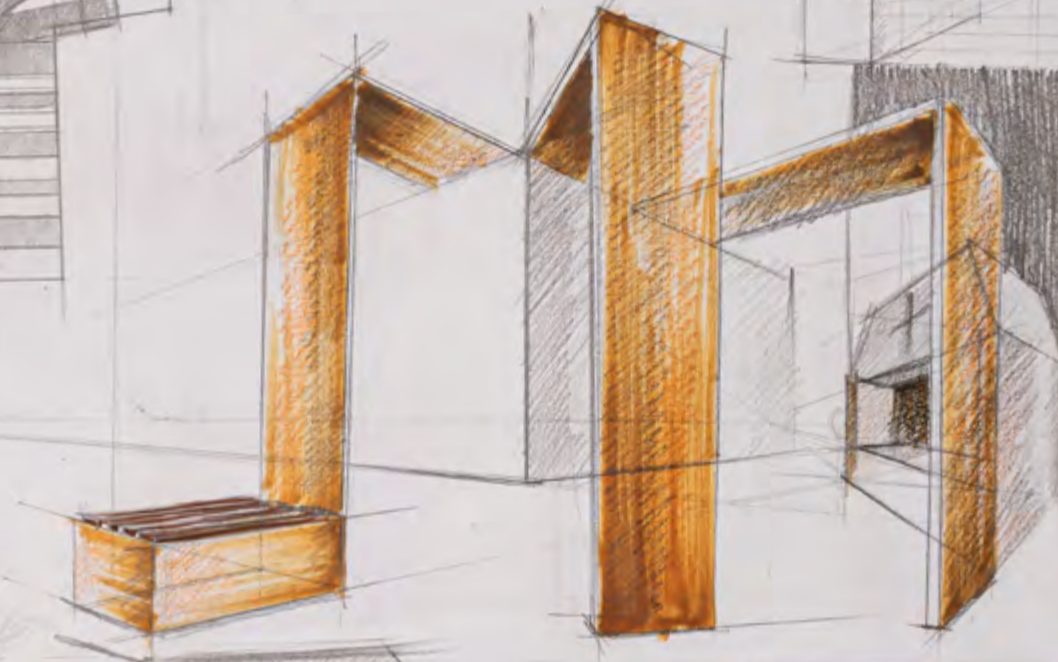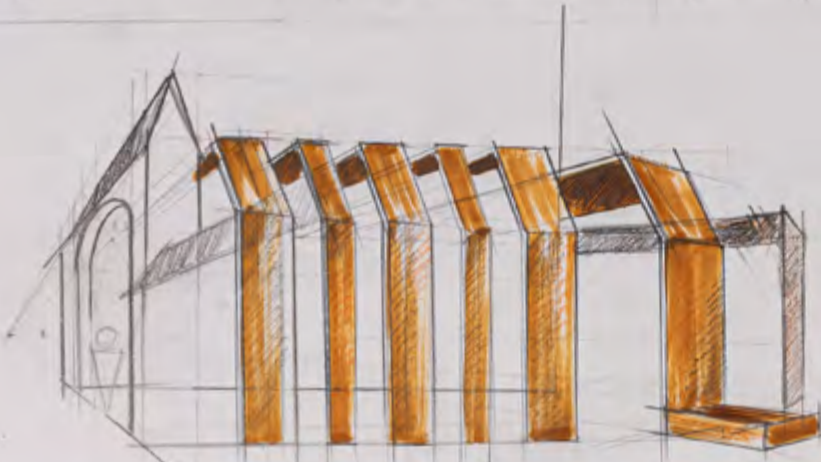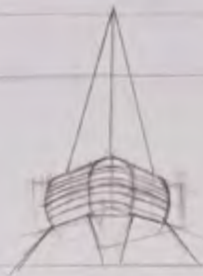



01

